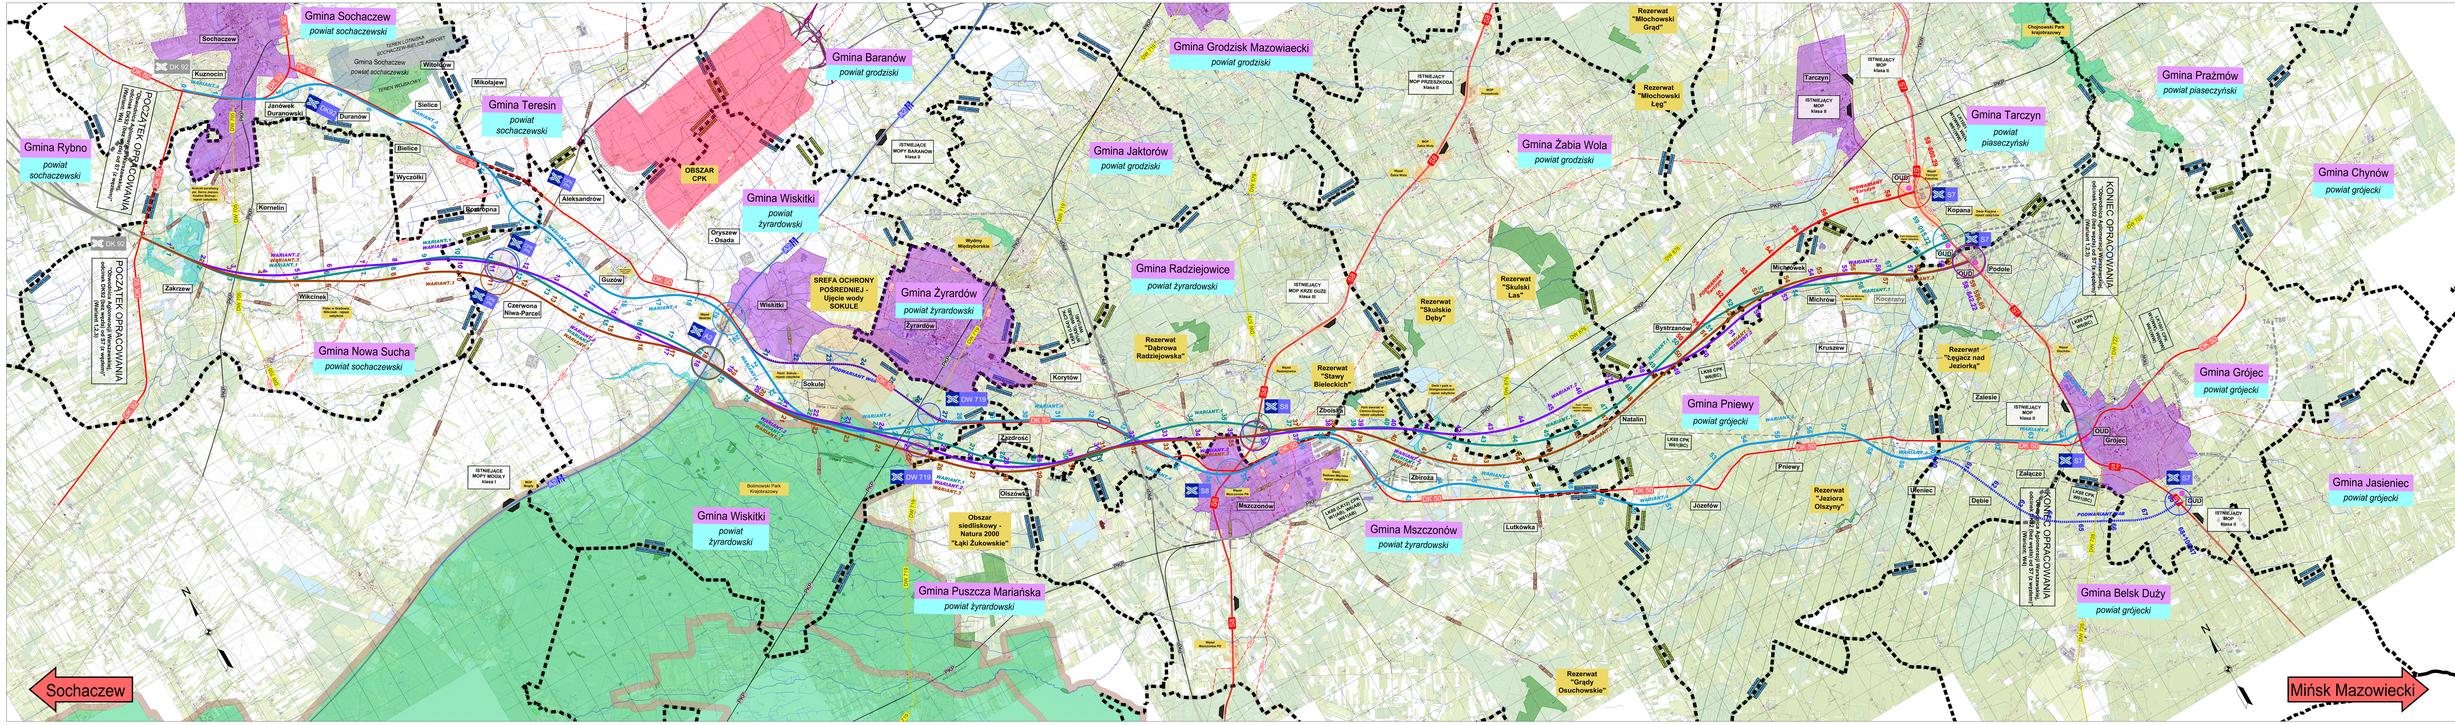

Sochaczew
Mińsk Mazowiecki
Gmina Sochaczew
powiat sochaczewski
Gmina Rybno
powiat sochaczewski
Gmina Nowa Sucha
powiat sochaczewski
Gmina Teresin
powiat sochaczewski
Gmina Baranów
powiat grodziski
Gmina Grodzisk Mazowiecki
powiat grodziski
Gmina Jaktorów
powiat grodziski
Gmina Wiskitki
powiat żyrardowski
Gmina Żyrardów
powiat żyrardowski
Gmina Radziejowice
powiat żyrardowski
Gmina Żabia Wola
powiat grodziski
Gmina Puszcza Mariańska
powiat żyrardowski
Gmina Mszczonów
powiat żyrardowski
Gmina Pniewy
powiat grójecki
Gmina Tarczyn
powiat piaseczyński
Gmina Prażmów
powiat piaseczyński
Gmina Chynów
powiat grójecki
Gmina Grójec
powiat grójecki
Gmina Jasieniec
powiat grójecki
Gmina Belsk Duży
powiat grójecki
POCZĄTEK OPRACOWANIA
"Obwodnica Aglomeracji Warszawskiej, odcinek DK92 (bez węzła) od S7 (z węzłem)"
(Wariant: W4)
POCZĄTEK OPRACOWANIA
"Obwodnica Aglomeracji Warszawskiej, odcinek DK92 (bez węzła) od S7 (z węzłem)"
(Wariant 1,2,3)
KONIEC OPRACOWANIA
"Obwodnica Aglomeracji Warszawskiej, odcinek DK92 (bez węzła) od S7 (z węzłem)"
(Wariant 1,2,3)
KONIEC OPRACOWANIA
"Obwodnica Aglomeracji Warszawskiej, odcinek DK92 (bez węzła) od S7 (z węzłem)"
(Wariant: W4)
OBSZAR CPK
SREFA OCHRONY POŚREDNIEJ - Ujęcie wody SOKULE
Obszar siedliskowy - Natura 2000 "Łąki Żukowskie"
Rezerwat "Młochowski Grąd"
Rezerwat "Młochowski Łęg"
Rezerwat "Dąbrowa Radziejowska"
Rezerwat "Stawy Bieleckich"
Rezerwat "Skulskie Dęby"
Rezerwat "Skulski Las"
Rezerwat "Łęgacz nad Jeziorką"
Rezerwat "Jeziora Oliszyny"
Rezerwat "Grądy Osuchowskie"
Chojnowski Park Krajobrazowy
Bolimowski Park Krajobrazowy
ISTNIEJĄCE MOPY BARANÓW klasa II
ISTNIEJĄCE MOPY MOGIŁY klasa I
ISTNIEJĄCY MOP PRZESZKODA klasa II
ISTNIEJĄCY MOP KRZE DUŻE klasa III
ISTNIEJĄCY MOP klasa II
Sochaczew
Kuznocin
Janówek Duranowski
Duranów
Bielice
Wyczółki
Kornelin
Zakrzew
Wikcinek
Kożuszki
Czerwona Niwa-Parcel
Aleksandrów
Oryszew - Osada
Guzów
Wiskitki
Żyrardów
Sokule
Korytów
Zazdrość
Olszówka
Mszczonów
Zbiroża
Zboiska
Lutkówka
Józefów
Natalin
Bystrzanów
Michrów
Kruszew
Pniewy
Tarczyn
Kopana
Podole
Zalesie
Załącze
Dębie
Ulenice
Grójec
Mikołajew
Wołodów
Sielice
Siestrzeń
OUD
WARIANT.1
WARIANT.2
WARIANT.3
WARIANT.4
PODWARIANT W4B
PODWARIANT W4D
PODWARIANT TARCZYN
LK88 CPK W6(BC)
LK88 CPK W61(BC)
LK1001 CPK W1(WW), W6(WW) W61(WW)
DK 92
DK 50
DW 719
DW 722
DW 728
S7
S8
A2
PKP
TKW
Wariant 1,2,3
Kościół parafialny pw. Serca Jezusa Kozłów Biskupi rejestr zabytków
Dwór Kopana - rejestr zabytków
Węzeł Głuchów
N

LEGENDA:

- granica gmin
- granica powiatów
- granica obszarów miejskich
PKP - istniejąca linia kolejowa
TKW - istniejąca linia kolejowa - wąskotorowa Piaseczyńsko - Grójeckie "Towarzystwo Kolei Wąskotorowej"
A2 - istniejące autostrady
S8 - istniejące drogi krajowe (ekspresowe)
DK 50 - istniejące drogi krajowe
DW 719 - istniejące drogi wojewódzkie
DP 1527W - istniejące drogi powiatowe
Mszczonów - nazwy miejscowości
- orientacyjny przebieg proj. S50/A50 - wariant 1 (turkusowy)
- orientacyjny przebieg proj. A50 - podwariant Tarczyn
- orientacyjny przebieg proj. S50/A50 - wariant 2 (fioletowy)
- orientacyjny przebieg proj. S50/A50 - wariant 3 (brązowy)
- orientacyjny przebieg proj. S50/A50 - wariant 4 (błękitny)
- orientacyjny przebieg podwariantów wariantu 4
- rozwiązania sąsiedniego odcinka OAW (szary)
- potencjalna kontynuacja S50/A50
- lokalizacja węzła - wariant 1 (turkusowy)
- lokalizacja węzła - podwariant Tarczyn
- lokalizacja węzła - wariant 2 (fioletowy)
- lokalizacja węzła - wariant 3 (brązowy)
- lokalizacja węzła - wariant 4 (niebieski)
- lokalizacja węzła - rozwiązanie sąsiedniego odcinka OAW (szary)
- proponowana lokalizacja węzła - podwariant W4B, W4D
- propozycja lokalizacji Obwodu Utrzymania Drogi
- Projektowane MOPy
- Istniejące MOPy
Sucha - rzeki i cieki
- istniejące węzły i MOPy
- strefa ochrony pośredniej ujęcia wody w Sokule
- obszar inwestycji CPK
- obszar zagrożenia powodziowego
LWN - linia wysokiego napięcia

Formy ochrony przyrody

- Obszar Chronionego Krajobrazu - Dolina rzeki Jeziorki
- obszary rezerwatów przyrody, obszary siedliskowe - Natura 2000 oraz użytki ekologiczne
- parki krajobrazowe oraz zespoły przyrodniczo-krajobrazowe
- parki krajobrazowe oraz zespoły przyrodniczo-krajobrazowe - otulina

Zabytki

- obiekty zabytkowe wpisane do rejestru zabytków
- zabytkowe cmentarze

Rozwiązania projektowe CPK:

LK CPK - linia kolejowa CPK
- wariantowo projektowana linia kolejowa CPK
- projektowany zewnętrzny układ drogowy
- projektowany układ zewnętrzny drogowy - rozwiązanie docelowe

WSZELKIE PRAWA ZASTRZEŻONE. WSZELKIE RYSUNKI, TEKSTY ORAZ POZOSTAŁE INFORMACJE ZAWARTE W NINIEJSZYM DOKUMENCIE SĄ OBJĘTE OCHRONĄ PRAWNOAUTORSKĄ. ZAKAZUJE SIĘ KOPIOWANIA, DYSTRYBUCJI, PRZETWARZANIA, PRZESYŁANIA CAŁOŚCI BĄDŹ CZĘŚCI TEGO DOKUMENTU BEZ PISEMNEJ ZGODY TRAKT SP. Z O.O. SP. K.

INWESTOR
Skarb Państwa - Generalny Dyrektor Dróg Krajowych i Autostrad
reprezentowany przez
Generalną Dyrekcję Dróg Krajowych i Autostrad oddział w Warszawie
03-808 Warszawa, ul. Mińska 25

PROJEKTANT
TRAKT sp. z o.o. sp. k.
BIURO PROJEKTÓW
BUDOWNICTWA KOMUNIKACYJNEGO
40-159 Katowice
ul. Jesionowa 9a
tel. +48 32 228 12 70
fax +48 32 220 70 04
trakt@trakt.eu

ZADANIE
Studium Techniczno-Ekonomiczno-Środowiskowe
wraz z uzyskaniem Decyzji o Środowiskowych Uwarunkowaniach dla zadania
„Obwodnica Aglomeracji Warszawskiej, odcinek od DK92 (bez węzła) do S7 (z węzłem)”

NAZWA OPRACOWANIA
ETAP 1

TYTUŁ RYSUNKU
PLAN ORIENTACYJNY

NR UMOWY	SKALA	DATA	STADIUM	BRANŻA	NR RYS.
197/2022 (PR-902/22)	1:25000	WRZESIEŃ 2025	STEŚ ETAP - I	DROGOWA	01.01 / A.II-STEŚ-01