


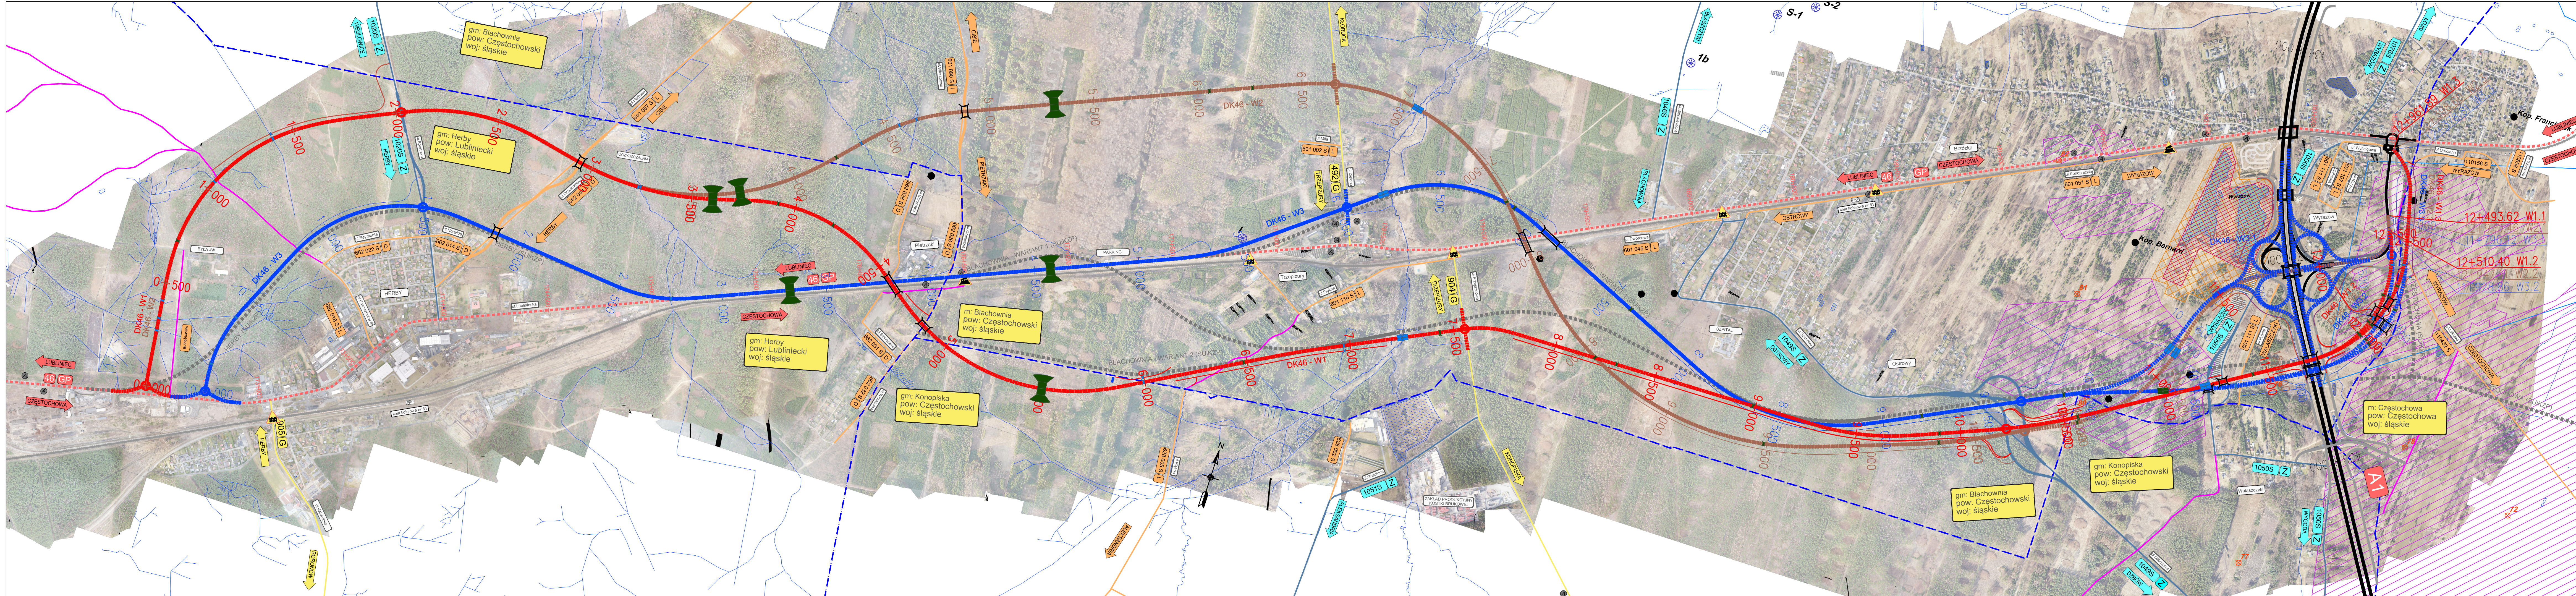

LEGENDA:

- granicz administracyjne gmin
- drogi krajowe
- numer autostrady – klasa drogi A
- numer drogi krajowej
- klasę drogi krajowej
- drogi wojewódzkie
- numer drogi wojewódzkiej
- klasę drogi wojewódzkiej
- drogi powiatowe
- numer drogi powiatowej
- klasę drogi powiatowej
- drogi gminne
- numer drogi gminnej
- klasę drogi gminnej
- drogi wewnętrzne
- istniejący przystanek komunikacji autobusowej
- zakres wydanych decyzji o środowiskowych uwarunkowaniach
- zinventoryowane "dłkie" składowiska śmieci

Projektowane elementy

- projektowany obiekt inżynierski

Projektowana lokalizacja przebiegu dla zwierząt

- PH – przepust hydrologiczny
- PZMz – przejście dla małych zwierząt zespolone z cieklem
- PZM – przejście dla małych zwierząt
- PZGd – przejście górne dla dużych zwierząt
- PZDd – przejście dolne dla dużych zwierząt
- PZDz – przejście dolne dla dużych zwierząt zespolone z cieklem

Wynik górnicy dotyczący lokalizacji kopalń rud żelaza
Częstochowskiego nr 05.641.2.2021-W.B1, Kon-1 z dnia 08.06.2021 r.:

- 58 – symbol kopalni wraz z numerem
- 59 – Kopalnia "Katy I, II, III, IV" (1920–1937)
- 60 – Kopalnia "Tomi" (1929–1932)
- 63 – Kopalnia "Mariano" (1919–1942)
- 65(64) – Kopalnia "Łolucha" (około 1938)
- 67 – Kopalnia "Pawel I" (lata 30)
- 68 – Kopalnia "Pawel II" (lata 30)
- 69 – Kopalnia "Pawel III" (lata 30)
- 70 – Kopalnia "Pawel IV" (1935–1945)
- 71 – Kopalnia "Pawel V" (1943–1960)
- 72 – Kopalnia "Pawel VI" (1948–1960)
- 73 – Kopalnia "Pawel" ("Pawel V i Pawel VI"), (1952–1960)
- 76 – Kopalnia "Aleksander I" (Dzbow) (1918–1931)
- 77 – Kopalnia "Aleksander II" (Dzbow) (1918–1931)
- 78 – Kopalnia "Aleksander III" (Dzbow) (1935–1936)
- 79 – Kopalnia "Kara" (1943–1951)
- 80 – Kopalnia "Bernard" (Wieloszykowska) (1928–1931)
- 81 – Kopalnia "Bernard" (1930–1938)
- 82 – Kopalnia "Bernard" (1939–1943)
- 83 – Kopalnia "Jan" (1907–około lat)
- 85 – Kopalnia "Anna" (brak danych)
- 87 – Kopalnia "Jery" (stara) (1937–1944)
- 88 – Kopalnia "Jery" (nowa) (lata 1951–1975)

Wynik górnicy dotyczący lokalizacji zakładów górnictwa
zgodnie z planem Wyższego Urzędu Górnictwa nr L.dz. 1914/06/2021 z dnia 28.06.2021 r.:

- lokalizacja lokalizacji zakładów górnictwa
- zlikwidowane granice OG kopalń rud żelaza
- czynne granice OG i TG
- obrys dokonanej eksploatacji

Wynik górnicy dotyczący lokalizacji zakładów górnictwa
zgodnie z planem Marszałka Województwa Śląskiego nr 05-AD-UL.706.161.2021 05-AD-UL.KW-0286/21 z dnia 14.07.2021 r.:

- ujęcie wody podziemnej

Symbolizacja

- granicz złoża kruszyc naturalnych
- obrys złóż

INWESTOR
GENERALNA DYREKCJA DRÓG KRAJOWYCH I AUTOSTRAD
Oddział w Katowicach
40-017 KATOWICE ul. Myśliwska 5

PROJEKTANT
TRAKT sp. z o.o. sp.k.
40-150 Katowice, ul. Jesionowa 5a
tel: (0-32) 228-12-70, fax: (0-32) 220-70-04
trak@trak.eu

ZADANIE
Budowa obwodnicy Blachowni i Herb
w ciągu drogi krajowej nr 46

NAZWA OPRACOWANIA
TOM A CZĘŚĆ OGÓLNA
TOM A II. CZĘŚĆ RYSUNKOWA

TYTUŁ RYSUNKU
PLAN ORIENTACYJNY

FUNKCJA	IMIĘ I NAZWIŚKO	BRANŻA	NUMER UPRAWNIEN	PODPIS
Projektant	mgr inż. Marek Stalbach	drogi	157/88	
Sprawdzający	mgr inż. Marcin Machura	drogi	SLK/2586/POGD/09	
Projektant	mgr inż. Tomasz Sendał	mosty	SLK/3424/POOM/10	
Sprawdzający	mgr inż. Anna Mossakowska-Seles	mosty	SLK/2792/PWOM/09	

NR UMOWY: 818/21
SKALA: 1:10000
DATA: LIPIEC 2022
STADIUM: STĘS ETAP I
BRANŻA: OGÓLNA
NR RYS.: 00.01
1:2-01