


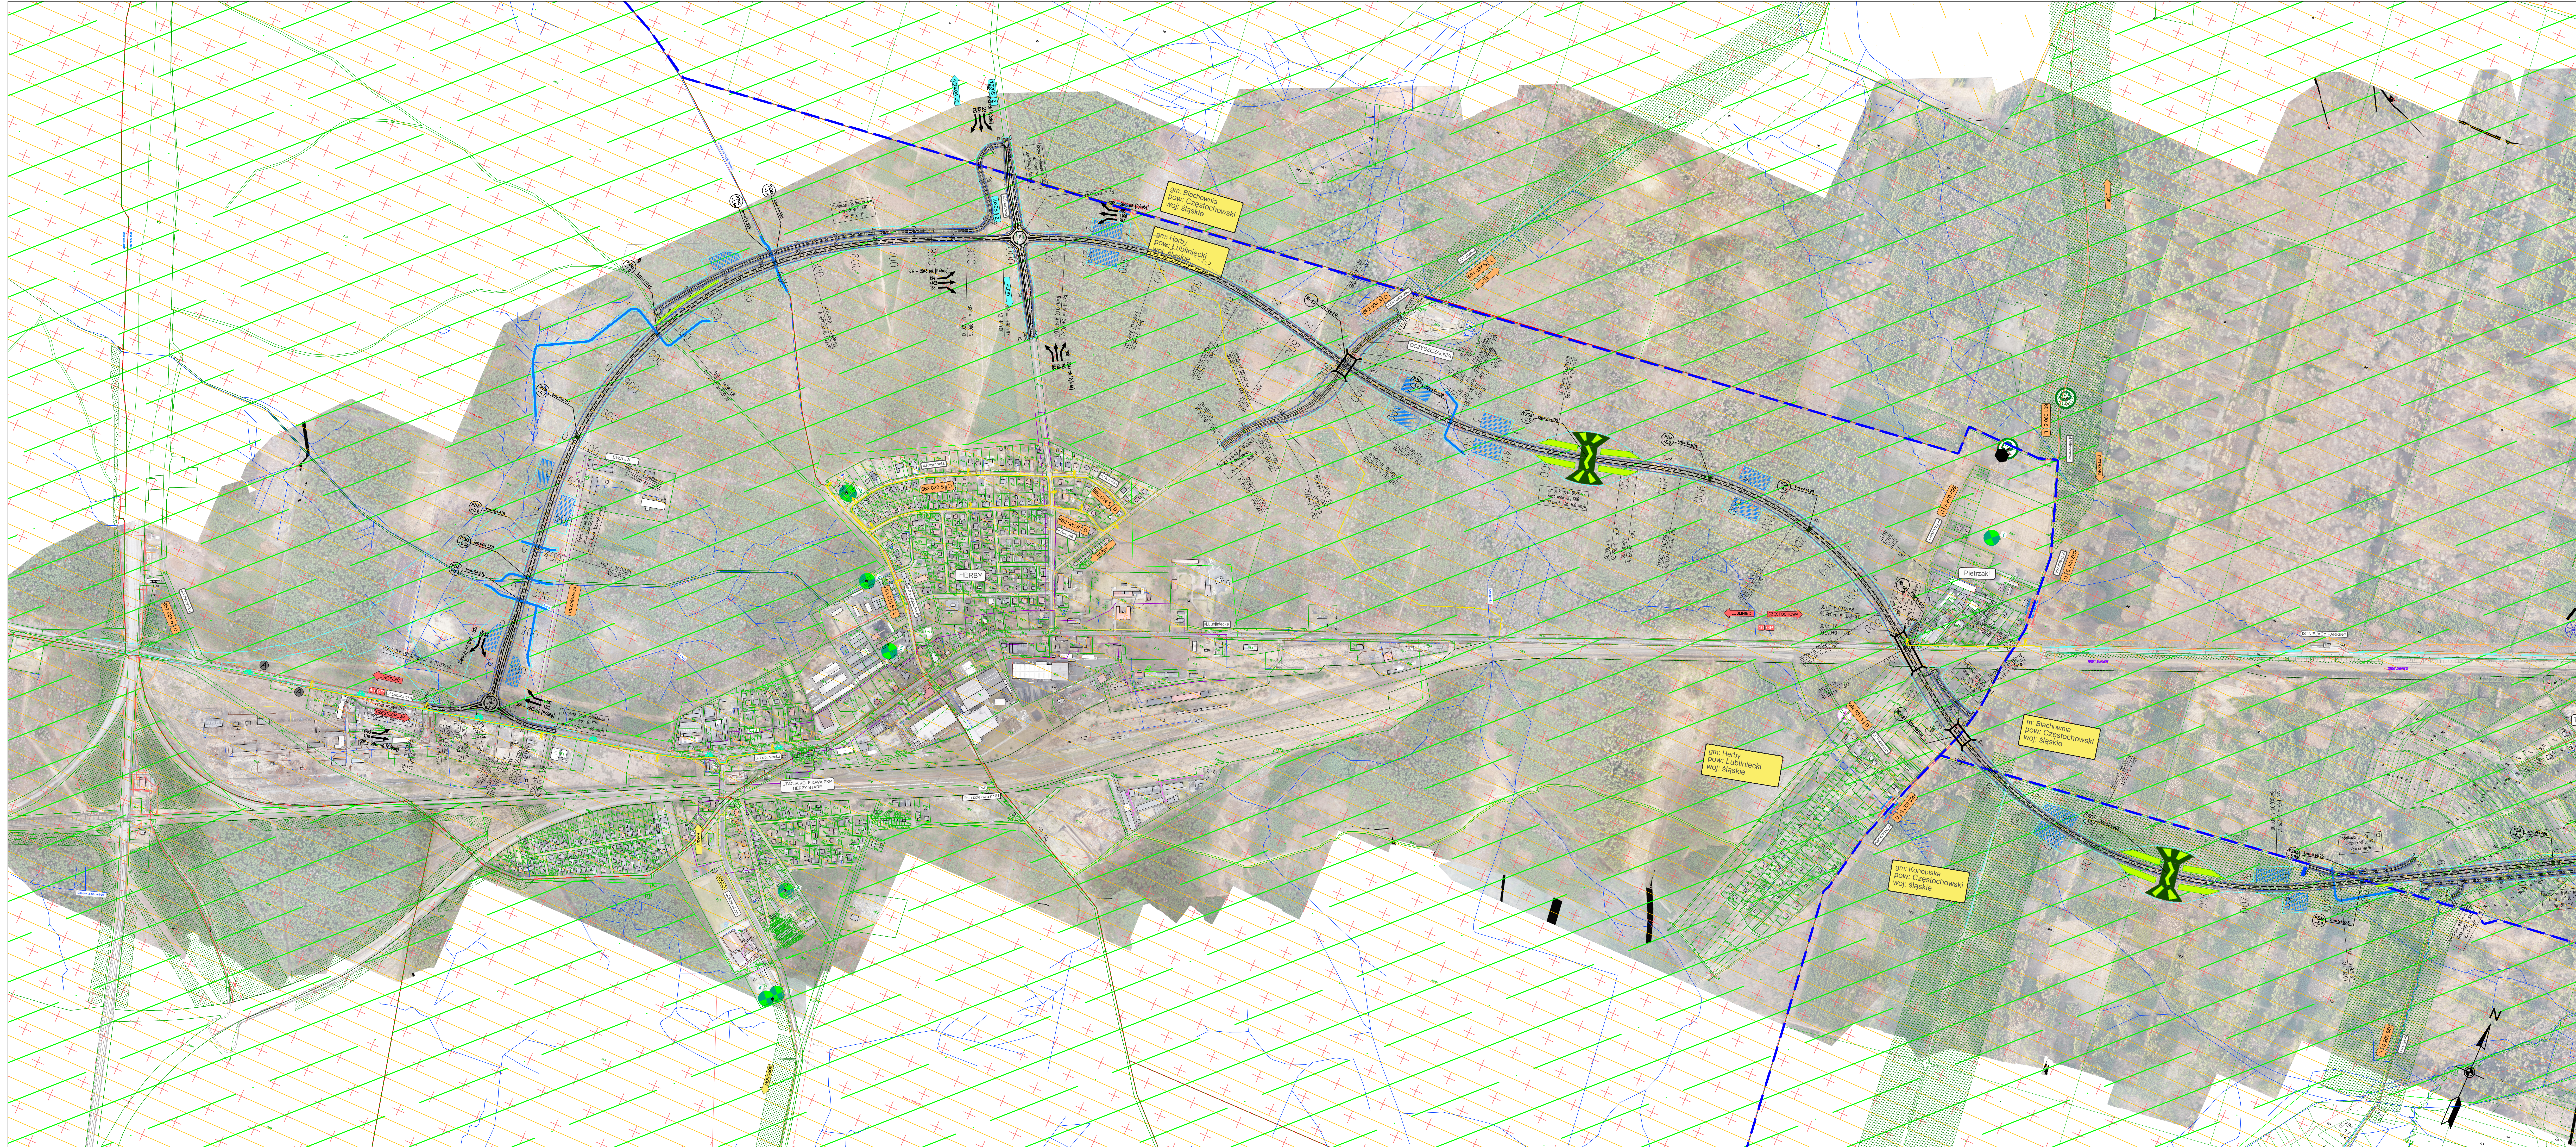

OZNAČENIA:

ELEMENTY ISTNIEJĄCE

- granica działki
- numer działki
- istniejące budynki
- granice administracyjne gmin

Linie oddzielające tereny o różnym przeznaczeniu

- granica pasa drogowego autostrady
- granica pasa drogowego drogi krajowej
- granica pasa drogowego drogi wojewódzkiej
- granica pasa drogowego drogi powiatowej
- granica pasa drogowego drogi gminnej
- granica obszaru kolejowego

A1 - numer autostrady
klasa drogi A

A - numer drogi krajowej

W - klasa drogi krajowej

601 - numer drogi wojewódzkiej
klasa drogi wojewódzkiej

6 - numer drogi powiatowej
klasa drogi powiatowej

2 - numer drogi gminnej
klasa drogi gminnej

601 L1S

L - istniejący przystanek komunikacji autobusowej

B - istniejące zbiorniki wodne

C - istniejące cieki wodne

G - ujęcia wód podziemnych

P - ujęcia wód podziemnych objęte strefą ochrony bezpośredniej

R - strefa ochrony pośredniej ujęć wód podziemnych

S - obiekty wpisane do rejestru zabytków

T - obiekty wpisane do wojewódzkiej ewidencji zabytków

V - obiekty wpisane do gminnej ewidencji zabytków

Z - strefa ochrony konserwatorskiej

F - fragment zespołu fortyfikacji pałowych

K - krzyże/kapliczki

M - zakres wydanych decyzji o środowiskowych uwarunkowaniach

N - zlewniarzowane "dółki" składowiska śmieci

O - istniejący rozpoząg przesyłowy dotychczasowy - strefa bezpieczeństwa nuradogę

F - pomniki przyrody

K - park krajobrazowy "Łasy nad Górną Liswartą"

K - szluka parku krajobrazowego "Łasy nad Górną Liswartą"

K - użytk ekologiczny

K - obszar wpłynowy migracji ssaków "Łasy nad Górną Liswartą"

K - korytarz spójności obszarów chronionych

K - paneurzejski korytarz ekologiczny "Bory Stobrawskie" (OKPAC-12)

W - symbol kapadki wraz z numerem

59 - Kapadnia "Katy I, II, III, i IV" (1920-1937)

60 - Kapadnia "Emil" (1929-1932)

63 - Kapadnia "Marianna" (1919-1942)

65(64) - Kapadnia "Loluchna" (około 1938)

67 - Kapadnia "Pawel I" (lata 30)

68 - Kapadnia "Pawel II" (lata 30)

69 - Kapadnia "Pawel III" (lata 30)

70 - Kapadnia "Pawel IV" (1935-1945)

71 - Kapadnia "Pawel V" (1943-1960)

72 - Kapadnia "Pawel VI" (1948-1980)

73 - Kapadnia "Pawel" ("Pawel V i Pawel W"), (1952-1960)

76 - Kapadnia "Aleksander I" (Dobosza) (1918-1931)

77 - Kapadnia "Aleksander II" (Dobosza) (1918-1931)

78 - Kapadnia "Aleksander III" (Dobosza) (1935-1938)

79 - Kapadnia "Kurda" (1943-1951)

80 - Kapadnia "Bernard" (Mieloszyskowska) (1920-1931)

81 - Kapadnia "Bernard" (1930-1938)

82 - Kapadnia "Brzóska" (1939-1943)

83 - Kapadnia "Jan" (1907-kilka lat)

85 - Kapadnia "Anna" (trak danych)

87 - Kapadnia "Jerzy" (stara) (1937-1944)

88 - Kapadnia "Jerzy" (nowa) (lata 1951-1975)

Wywiad górniczy dotyczący lokalizacji zakładów górniczych zgodnie z planem Wydziału Urzędzi Górniczego nr L.G. 1943/X/00/2021 z dnia 28.06.2021 r.:

Kop. Bernard
identyfikacja lokalizacji zakładów górniczych

- zlikwidowane granice OG kopaliń rud żelaza
- czynne granice OG i TG
- obrisy dokonanej eksploatacji

Wywiad górniczy dotyczący lokalizacji zakładów górniczych zgodnie z planem Zarządu Województwa Śląskiego nr OS-AD-U.706.161.2021 OS-AD-U.K.W.-02286/21 z dnia 14.07.2021 r.:

S-2
- ujęcie wody podziemnej

Lokalizacja górnictwa została wyznaczona na podstawie interpolacji udostępnionych danych wywiadu górniczego:

- granica złóża kruszczy naturalnych
- obrisy złóż

ELEMENTY PROJEKTOWANE

- kilometr dróg
- projektowane drogi
- projektowany obiekt inżynierski
- występujące granice terenów inwestycyjnego "węglanego granicy terenu, na którym będzie realizowane przedsięwzięcie"
- przebudowa rowów/cieków
- zuruczowanie rowów/cieków
- zbiorniki retencyjne

Projektowana lokalizacja przebiegu dla zwierząt

- PH - przepust hydrologiczny
- PZM - przejście dla małych zwierząt zespolone z ciekami
- PZM - przejście dla małych zwierząt
- PZOd - przejście górne dla dużych zwierząt
- PZOd - przejście dolne dla dużych zwierząt
- PZOd - przejście dolne dla dużych zwierząt zespolone z ciekami
- projektowana grupa drzew lub krzewów
- wyruczenia

Formy ochrony przyrody

K - park krajobrazowy "Łasy nad Górną Liswartą"

K - szluka parku krajobrazowego "Łasy nad Górną Liswartą"

K - użytk ekologiczny

K - obszar wpłynowy migracji ssaków "Łasy nad Górną Liswartą"

K - korytarz spójności obszarów chronionych

K - paneurzejski korytarz ekologiczny "Bory Stobrawskie" (OKPAC-12)

INWESTOR: GENERALNA DYREKCJA DRÓG KRAJOwych I AUTOSTRAD
Odsiad w Katowicach
40-017 KATOWICE ul. Myśliwicka 5

PROJEKTANT: TRAKT Sp. z o.o. s.k.a.
40-017 Katowice, ul. Białostocka 8A
tel. (+376) 228-12-70; fax (+376) 228-10-04
info@traktpolska.pl

ZADANIE: Budowa obwodnicy Blachowat i Herb w ciągu drogi krajowej nr 46

NAMIA OPRACOWANIA: TOM A.II CZĘŚĆ OGÓLNA
TOM A.II CZĘŚĆ RYSUNKOWA

TYTUL RYSUNKU: PLAN SYTUACYJNY WARIANT

TYTUŁKA	IMię NAZWISKO	STANOWISKO	RAMKI ODRĘCZNE
Projektant	mgr inż. Marek Siochowski	drogi	107/06
Sprawozdawca	mgr inż. Marcin Mieduszyński	drogi	SL-K2588/PD-C009
Projektant	mgr inż. Tomasz Świercz	mosty	SL-K2588/PD-C010
Sprawozdawca	mgr inż. Anna Mioduszyńska-Siocha	mosty	SL-K2588/PD-C009
NR DROGI	SKALA	DATA	STANOWISKO
18121	1:5000	UPRZEC 2007	OSIADA
			ODSIADA
			WERSJA
			01.01.2021