


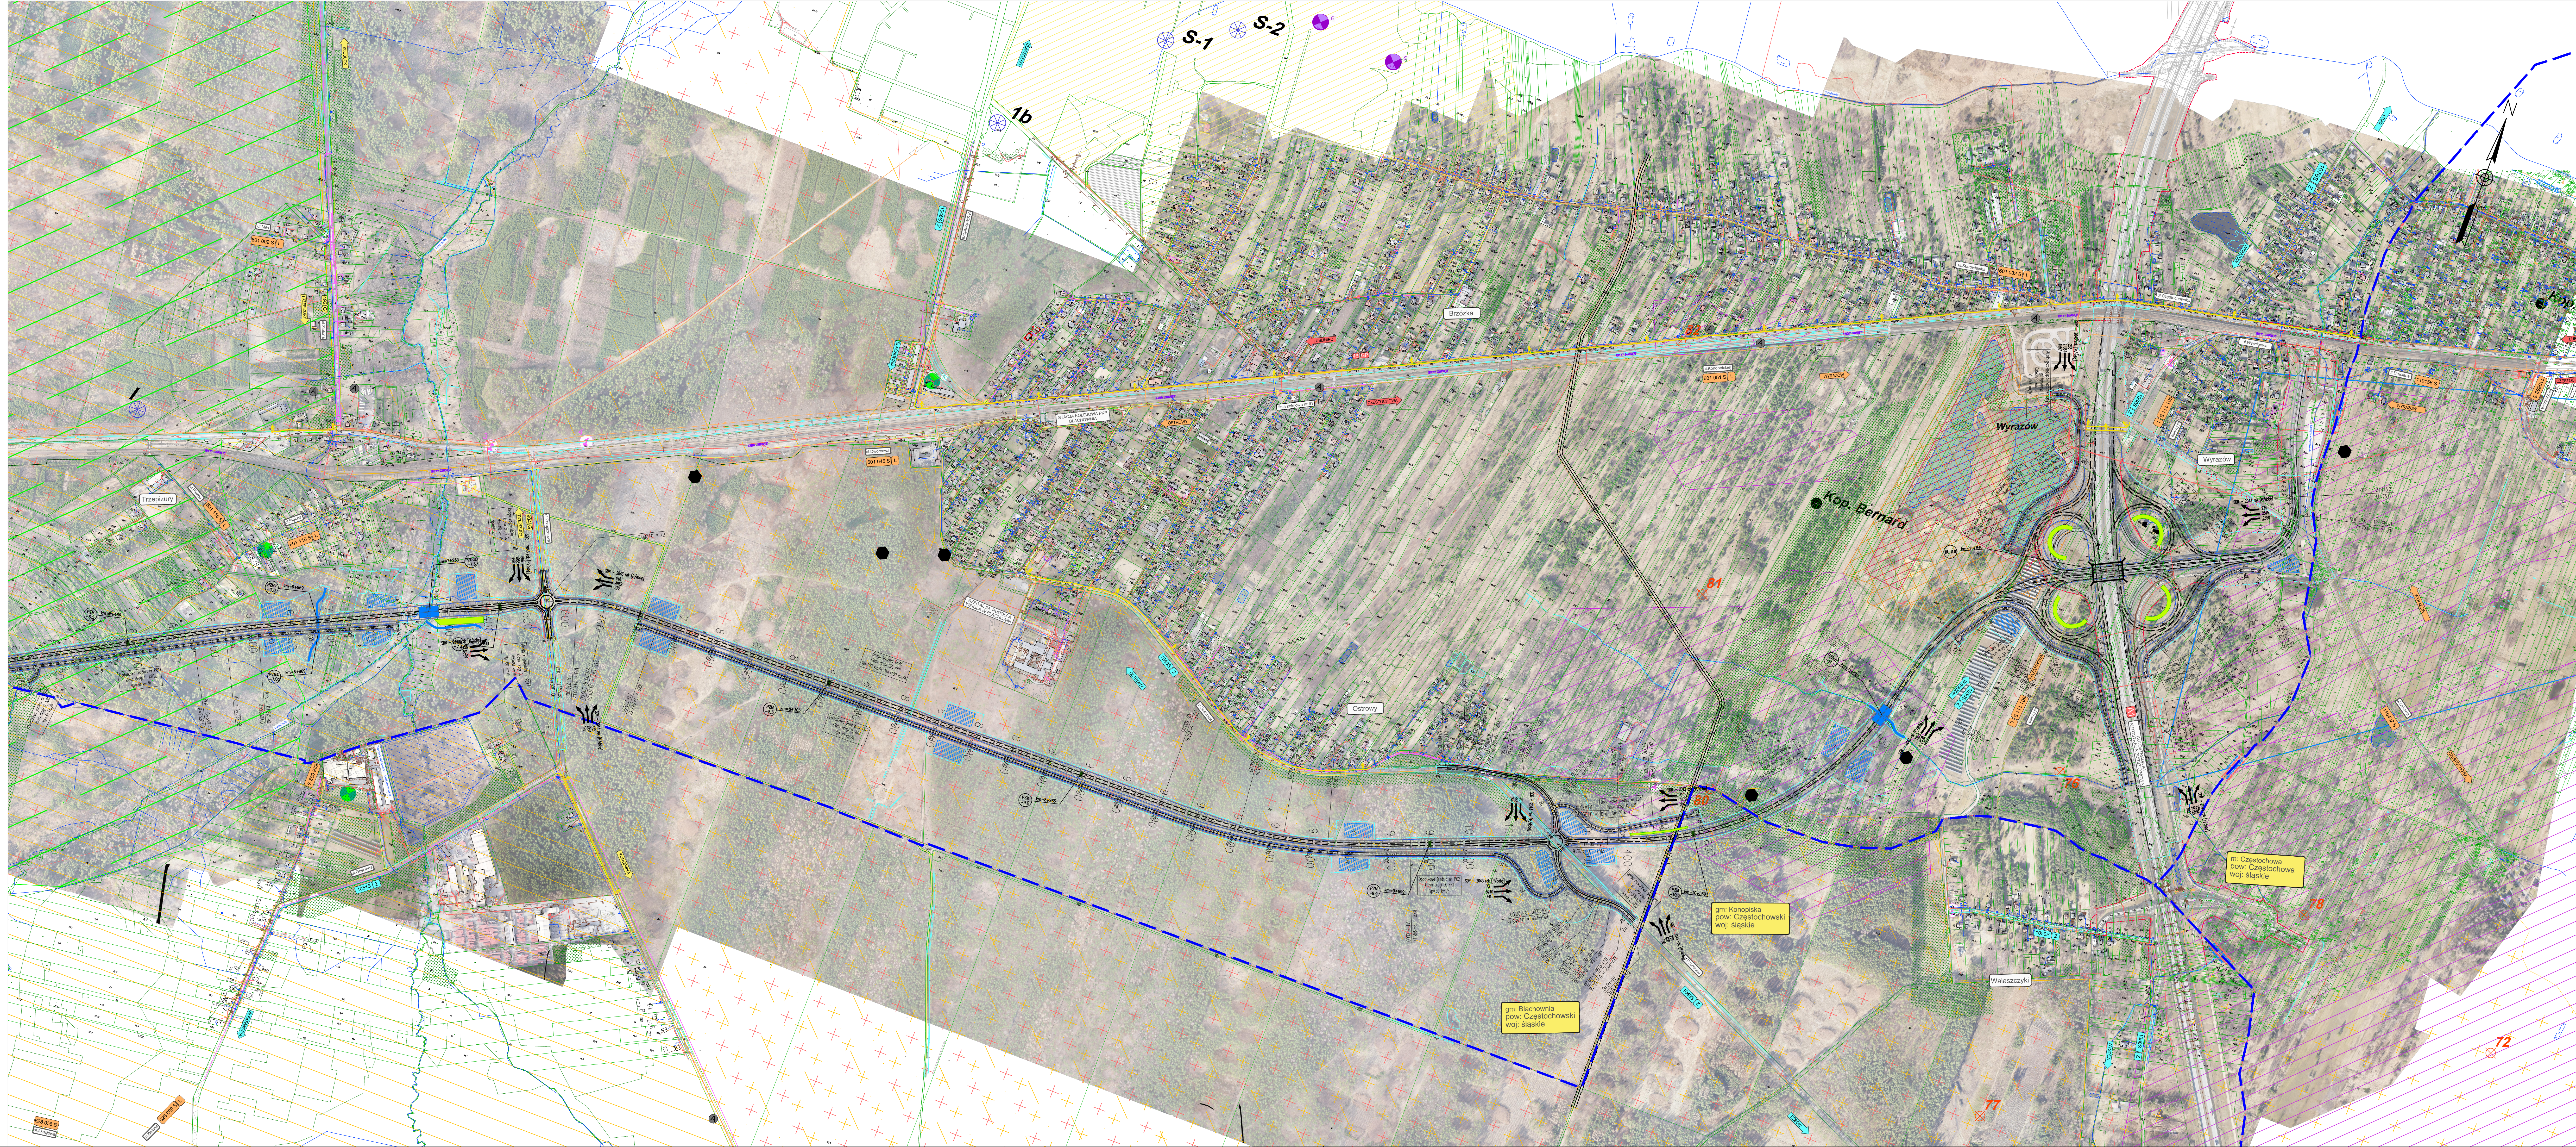

- | | |
|--|--|
| <p>ODNACZENIA:</p> | <p>Wywiad górnictwa dotyczący lokalizacji kopalni rud żelaza
 działających w XX wieku zgodnie z planem Starosty Częstochowskiego nr OS-64.2.2021-K.BI, Kon-1 z dnia 08.06.2021 r.:</p> |
| <p>ELEMENTY ISTNIEJĄCE</p> | <p>68 – symbol kopalni wraz z numerem</p> |
| <p>– granica działki
– numer działki
– istniejące budynki</p> | <p>59 – Kopalnia "Głoty I, II, III, i IV" (1920–1937)</p> |
| <p>– granice administracyjne gmin</p> | <p>60 – Kopalnia "Tęma" (1929–1932)</p> |
| <p>Linie oddzielające tereny o różnym przeznaczeniu</p> | <p>63 – Kopalnia "Marionna" (1919–1942)</p> |
| <p>– granica pasa drogowego autostrady</p> | <p>65(64) – Kopalnia "Łeluchna" (około 1938)</p> |
| <p>– granica pasa drogowego drogi krajowej</p> | <p>67 – Kopalnia "Power I" (lata 30)</p> |
| <p>– granica pasa drogowego drogi wojewódzkiej</p> | <p>68 – Kopalnia "Power II" (lata 30)</p> |
| <p>– granica pasa drogowego drogi powiatowej</p> | <p>69 – Kopalnia "Power III" (lata 30)</p> |
| <p>– granica pasa drogowego drogi gminnej</p> | <p>70 – Kopalnia "Power IV" (1935–1945)</p> |
| <p>– granica obszaru kolejowego</p> | <p>71 – Kopalnia "Power V" (1945–1960)</p> |
| <p>A1 – numer autostrady
klasa drogi A</p> | <p>72 – Kopalnia "Power VI" (1949–1960)</p> |
| <p>01 – numer drogi krajowej</p> | <p>73 – Kopalnia "Power" ("Power V i Power VI"), (1952–1961)</p> |
| <p>02 – klasa drogi krajowej</p> | <p>76 – Kopalnia "Aleksander I" (Dąbów) (1918–1931)</p> |
| <p>03 – klasa drogi wojewódzkiej</p> | <p>77 – Kopalnia "Aleksander II" (Dąbów) (1918–1931)</p> |
| <p>04 – klasa drogi powiatowej</p> | <p>78 – Kopalnia "Aleksander III" (Dąbów) (1935–1936)</p> |
| <p>05 – numer drogi powiatowej</p> | <p>79 – Kopalnia "Kara" (1943–1951)</p> |
| <p>06 – klasa drogi powiatowej</p> | <p>80 – Kopalnia "Bernard" (Wieloząbków) (1928–1936)</p> |
| <p>07 – numer drogi gminnej</p> | <p>81 – Kopalnia "Bernard" (1930–1938)</p> |
| <p>08 – klasa drogi gminnej</p> | <p>82 – Kopalnia "Brzózka" (1939–1943)</p> |
| <p>09 – numer drogi gminnej</p> | <p>83 – Kopalnia "Jan" (1907–kino lot)</p> |
| <p>10 – klasa drogi gminnej</p> | <p>85 – Kopalnia "Anna" (brak danych)</p> |
| <p>11 – klasa drogi gminnej</p> | <p>87 – Kopalnia "Jerzy" (stara) (1937–1944)</p> |
| <p>12 – klasa drogi gminnej</p> | <p>88 – Kopalnia "Jerzy" (nowa) (lata 1951–1975)</p> |
| <p>A – istniejące przystanki komunikacji autobusowej</p> | <p>Wywiad górnictwa dotyczący lokalizacji zakładów górnictwa zgodnie z planem Starosty Częstochowskiego nr L-2, 1943/09/2021 z dnia 28.06.2021 r.:</p> |
| <p>W – istniejące zbiorniki wodne</p> | <p>Wywiad górnictwa dotyczący lokalizacji zakładów górnictwa zgodnie z planem Starosty Częstochowskiego nr L-2, 1943/09/2021 z dnia 28.06.2021 r.:</p> |
| <p>W – istniejące ciekł wodne</p> | <p>Wywiad górnictwa dotyczący lokalizacji zakładów górnictwa zgodnie z planem Starosty Częstochowskiego nr L-2, 1943/09/2021 z dnia 28.06.2021 r.:</p> |
| <p>W – ujęcie wód podziemnych</p> | <p>Wywiad górnictwa dotyczący lokalizacji zakładów górnictwa zgodnie z planem Starosty Częstochowskiego nr L-2, 1943/09/2021 z dnia 28.06.2021 r.:</p> |
| <p>W – ujęcie wód podziemnych objęte strefą ochrony bezpośredniej</p> | <p>Wywiad górnictwa dotyczący lokalizacji zakładów górnictwa zgodnie z planem Starosty Częstochowskiego nr L-2, 1943/09/2021 z dnia 28.06.2021 r.:</p> |
| <p>W – strefa ochrony podziemnej ujęcia wód podziemnych</p> | <p>Wywiad górnictwa dotyczący lokalizacji zakładów górnictwa zgodnie z planem Starosty Częstochowskiego nr L-2, 1943/09/2021 z dnia 28.06.2021 r.:</p> |
| <p>W – obiekty wpisane do rejestru zabytków</p> | <p>Wywiad górnictwa dotyczący lokalizacji zakładów górnictwa zgodnie z planem Starosty Częstochowskiego nr L-2, 1943/09/2021 z dnia 28.06.2021 r.:</p> |
| <p>W – obiekty wpisane do wojewódzkiej ewidencji zabytków</p> | <p>Wywiad górnictwa dotyczący lokalizacji zakładów górnictwa zgodnie z planem Starosty Częstochowskiego nr L-2, 1943/09/2021 z dnia 28.06.2021 r.:</p> |
| <p>W – obiekty wpisane do gminnej ewidencji zabytków</p> | <p>Wywiad górnictwa dotyczący lokalizacji zakładów górnictwa zgodnie z planem Starosty Częstochowskiego nr L-2, 1943/09/2021 z dnia 28.06.2021 r.:</p> |
| <p>W – strefa ochrony konserwatorskiej</p> | |

INWESTOR GENERALNA DYREKCJA DRÓG KRAJOWYCH I AUTOSTRAD Oddział w Katowicach 40-017 KATOWICE ul. Mysłowska 5 PROJEKTANT TRAKT sp. z o.o. sp.k. 40-100 Katowice, ul. Jankowa 30 tel. (0-32) 238-12-70, fax: (0-32) 220-70-04 biuro@traktkatowice.pl TRAKT sp. z o.o. sp.k. 40-100 Katowice, ul. Jankowa 30 tel. (0-32) 238-12-70, fax: (0-32) 220-70-04 biuro@traktkatowice.pl ZADANIE Budowa obwodnicy Blachowni i Herb w ciągu drogi krajowej nr 46 NAZWA OPRACOWANIA TOM A CZĘŚĆ OGÓLNA TOM A II CZĘŚĆ RYSUNKOWA			
TYTUŁ RYSUNKU		PLAN SYTUACYJNY WARIANT 1.1	
FUNKCJA	IMIĘ NAZWIŚCIE	IMIĘ NAZWIŚCIE	IMIĘ NAZWIŚCIE
Projektant	mgr inż. Marek Stelmach	dopis	137508
Sprawdzający	mgr inż. Marcin Machura	dopis	SLK2086/P000009
Projektant	mgr inż. Tomasz Sewald	mnoży	SLK2086/P000010
Sprawdzający	mgr inż. Anna Wesołowska-Sabak	mnoży	SLK2702/P000009
MIŁOBYDŹ	SKALA 1:5000	DATA LPEC 2022	STADIUM STES ETAP
BIB21	1:5000	LPEC 2022	BRANŻA OOOLNA
			ROZDZIAŁ 01.02 ALII