


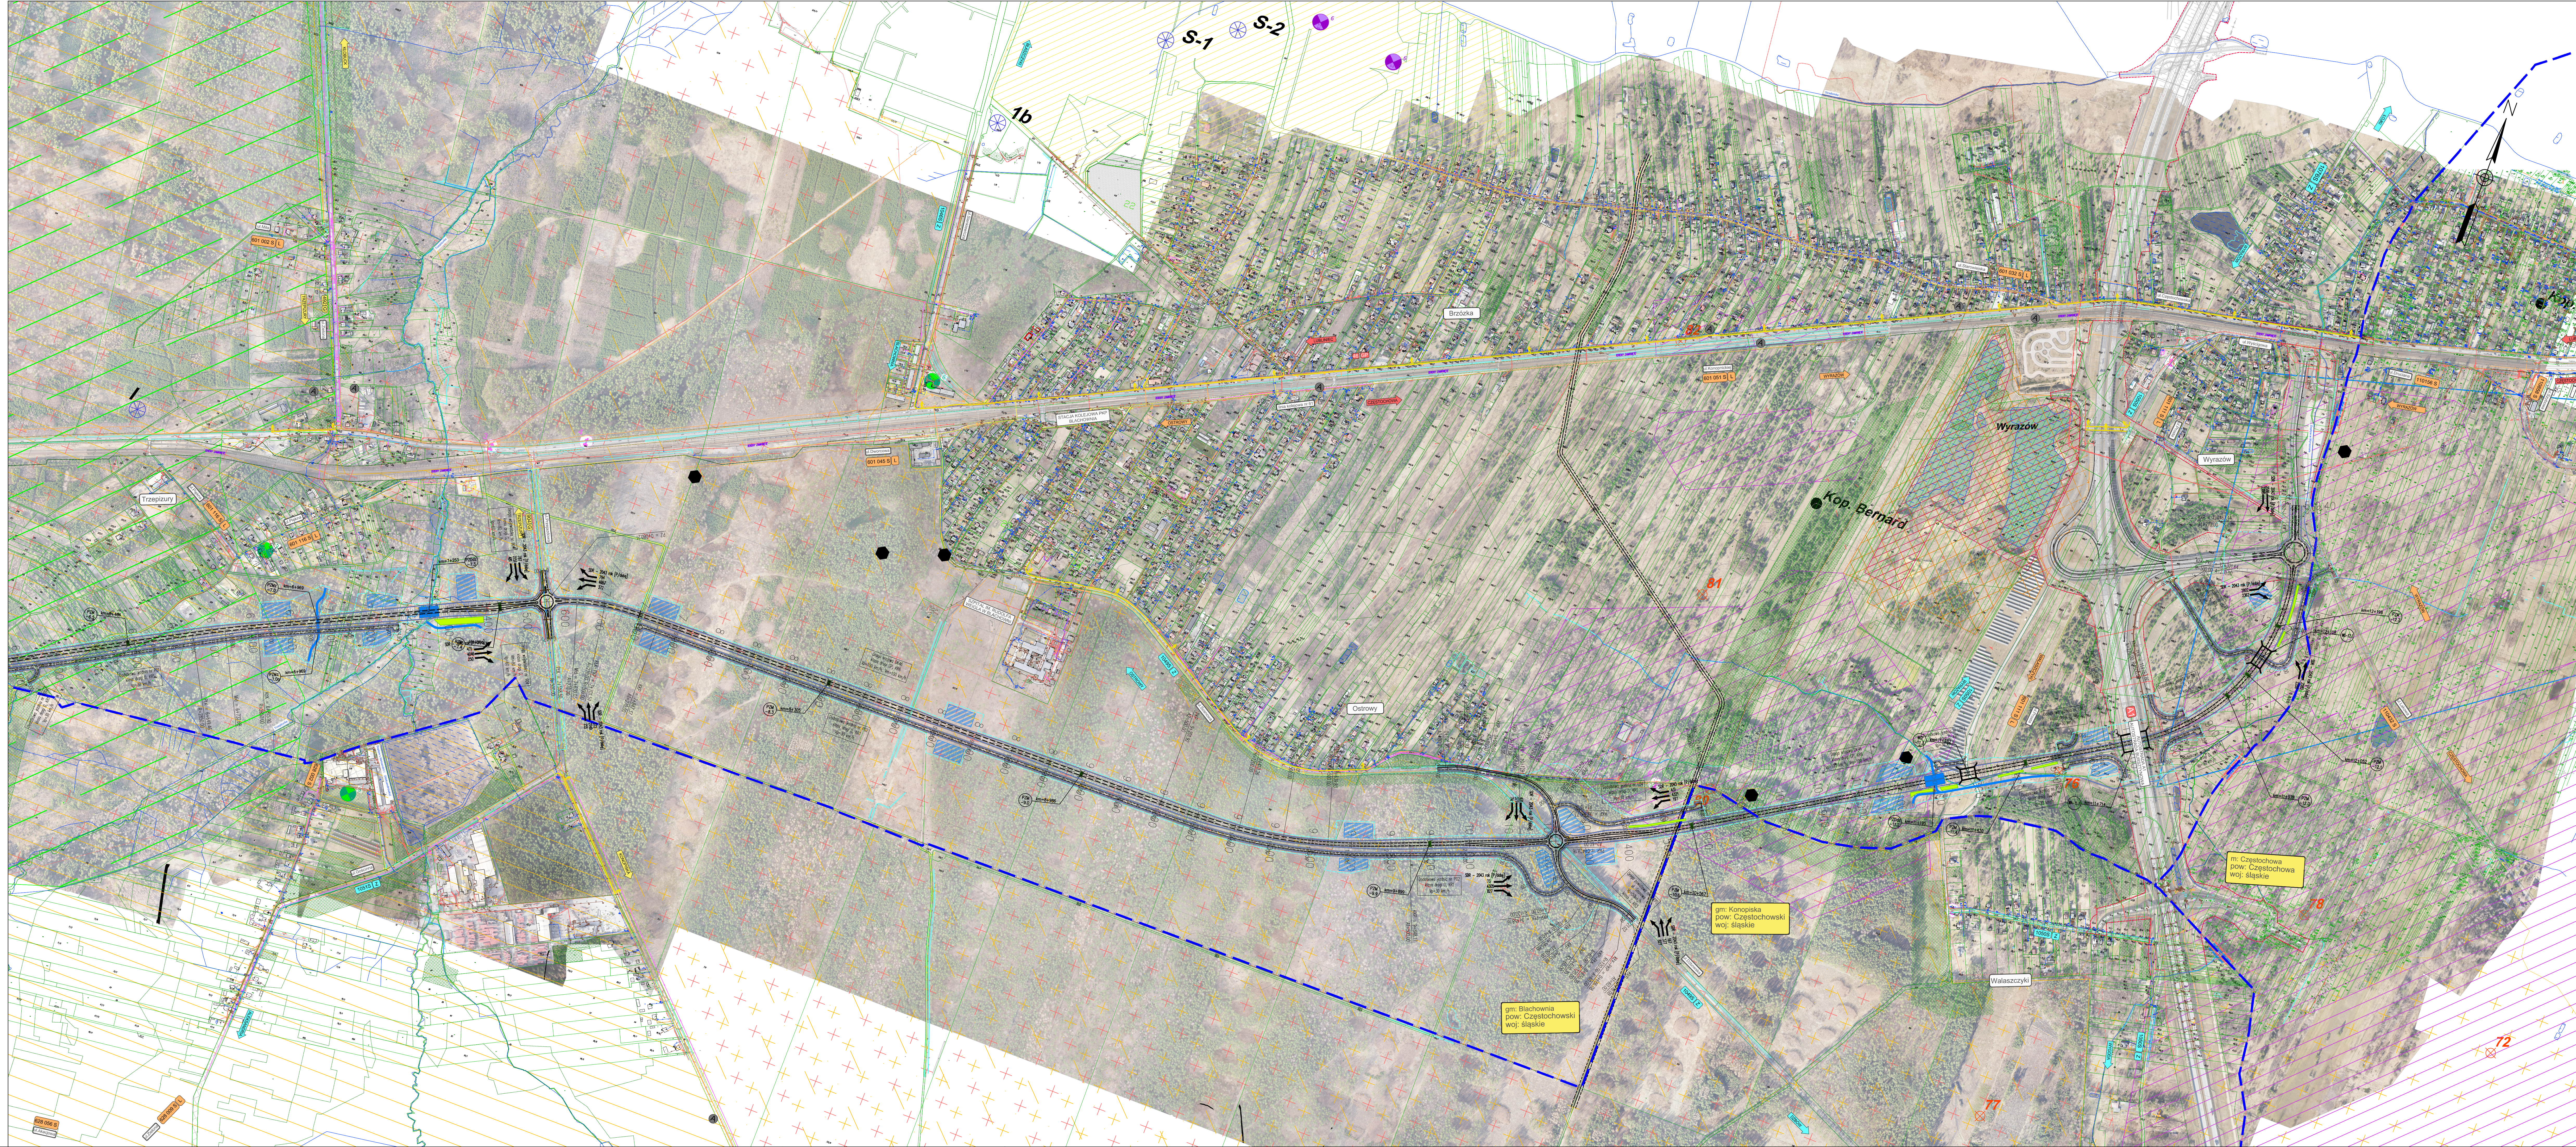

- | | |
|---|--|
| <p>ODNACZENIA:</p> | <p>Wywiad górnictwa dotyczący lokalizacji kopalni rud żelaza
 działających w XX wieku zgodnie z planem Starosty Częstochowskiego nr OS-64.2.2021-K.BI, Kon-1 z dnia 08.06.2021 r.:</p> |
| <p>ELEMENTY ISTNIEJĄCE</p> | <p>68 – symbol kopalni wraz z numerem</p> |
| <p>– granica działki
– numer działki
– istniejące budynki</p> | <p>59 – Kopalnia "Głoty I, II, III, i IV" (1920–1937)</p> |
| <p>– granice administracyjne gmin</p> | <p>60 – Kopalnia "Tęma" (1929–1932)</p> |
| <p>Linie oddzielające tereny o różnym przeznaczeniu</p> | <p>63 – Kopalnia "Marionna" (1919–1942)</p> |
| <p>– granica pasa drogowego autostrady</p> | <p>65(64) – Kopalnia "Łeluchna" (około 1938)</p> |
| <p>– granica pasa drogowego drogi krajowej</p> | <p>67 – Kopalnia "Power I" (lata 30)</p> |
| <p>– granica pasa drogowego drogi wojewódzkiej</p> | <p>68 – Kopalnia "Power II" (lata 30)</p> |
| <p>– granica pasa drogowego drogi powiatowej</p> | <p>69 – Kopalnia "Power III" (lata 30)</p> |
| <p>– granica pasa drogowego drogi gminnej</p> | <p>70 – Kopalnia "Power IV" (1935–1945)</p> |
| <p>– granica obszaru kolejowego</p> | <p>71 – Kopalnia "Power V" (1943–1960)</p> |
| <p>A1 – numer autostrady
klasa drogi A</p> | <p>72 – Kopalnia "Power VI" (1949–1960)</p> |
| <p>01 – numer drogi krajowej</p> | <p>73 – Kopalnia "Power" ("Power V i Power VI"), (1952–1961)</p> |
| <p>02 – klasa drogi krajowej</p> | <p>76 – Kopalnia "Aleksander I" (Dłbów) (1918–1931)</p> |
| <p>03 – klasa drogi wojewódzkiej</p> | <p>77 – Kopalnia "Aleksander II" (Dłbów) (1918–1931)</p> |
| <p>04 – klasa drogi powiatowej</p> | <p>78 – Kopalnia "Aleksander III" (Dłbów) (1935–1936)</p> |
| <p>05 – numer drogi powiatowej</p> | <p>79 – Kopalnia "Kara" (1943–1951)</p> |
| <p>06 – klasa drogi powiatowej</p> | <p>80 – Kopalnia "Bernard" (Wieloząbków) (1928–1936)</p> |
| <p>07 – numer drogi gminnej</p> | <p>81 – Kopalnia "Bernard" (1930–1938)</p> |
| <p>08 – klasa drogi gminnej</p> | <p>82 – Kopalnia "Brzózka" (1939–1943)</p> |
| <p>09 – numer drogi gminnej</p> | <p>83 – Kopalnia "Jan" (1907–kwa lot)</p> |
| <p>10 – klasa drogi gminnej</p> | <p>85 – Kopalnia "Anna" (brak danych)</p> |
| <p>11 – klasa drogi gminnej</p> | <p>87 – Kopalnia "Jerzy" (stara) (1937–1944)</p> |
| <p>12 – klasa drogi gminnej</p> | <p>88 – Kopalnia "Jerzy" (nowa) (lata 1951–1975)</p> |
| <p>A – istniejące przystanki komunikacji autobusowej</p> | <p>Wywiad górnictwa dotyczący lokalizacji zakładów górnictwa zgodnie z planem Starosty Częstochowskiego nr L-2, 1943/09/2021 z dnia 28.06.2021 r.:</p> |
| <p>W – istniejące zbiorniki wodne</p> | <p>Wywiad górnictwa dotyczący lokalizacji zakładów górnictwa zgodnie z planem Starosty Częstochowskiego nr L-2, 1943/09/2021 z dnia 28.06.2021 r.:</p> |
| <p>W – istniejące ciekł wodne</p> | <p>Wywiad górnictwa dotyczący lokalizacji zakładów górnictwa zgodnie z planem Starosty Częstochowskiego nr L-2, 1943/09/2021 z dnia 28.06.2021 r.:</p> |
| <p>W – ujęcie wód podziemnych</p> | <p>Wywiad górnictwa dotyczący lokalizacji zakładów górnictwa zgodnie z planem Starosty Częstochowskiego nr L-2, 1943/09/2021 z dnia 28.06.2021 r.:</p> |
| <p>W – ujęcie wód podziemnych objęte strefą ochrony bezpośrednią</p> | <p>Wywiad górnictwa dotyczący lokalizacji zakładów górnictwa zgodnie z planem Starosty Częstochowskiego nr L-2, 1943/09/2021 z dnia 28.06.2021 r.:</p> |
| <p>W – strefa ochrony podziemnej ujęcia wód podziemnych</p> | <p>Wywiad górnictwa dotyczący lokalizacji zakładów górnictwa zgodnie z planem Starosty Częstochowskiego nr L-2, 1943/09/2021 z dnia 28.06.2021 r.:</p> |
| <p>W – obiekty wpisane do rejestru zabytków</p> | <p>Wywiad górnictwa dotyczący lokalizacji zakładów górnictwa zgodnie z planem Starosty Częstochowskiego nr L-2, 1943/09/2021 z dnia 28.06.2021 r.:</p> |
| <p>W – obiekty wpisane do wojewódzkiej ewidencji zabytków</p> | <p>Wywiad górnictwa dotyczący lokalizacji zakładów górnictwa zgodnie z planem Starosty Częstochowskiego nr L-2, 1943/09/2021 z dnia 28.06.2021 r.:</p> |
| <p>W – obiekty wpisane do gminnej ewidencji zabytków</p> | <p>Wywiad górnictwa dotyczący lokalizacji zakładów górnictwa zgodnie z planem Starosty Częstochowskiego nr L-2, 1943/09/2021 z dnia 28.06.2021 r.:</p> |
| <p>W – strefa ochrony konserwatorskiej</p> | |

INWESTOR GENERALNA DYREKCJA DRÓG KRAJOWYCH I AUTOSTRAD Biuro w Katowicach 40-017 KATOWICE ul. <i>Mysłowska</i> 5 40-103 Katowice, ul. <i>Wesoła</i> 30 tel. (0-32) 238-12-70, fax: (0-32) 220-70-04 transgosp.net PROJEKTANT TRAKT ul. <i>Wesoła</i> 30, 40-103 Katowice tel. (0-32) 238-12-70, fax: (0-32) 220-70-04 transgosp.net 40-103 Katowice, ul. <i>Wesoła</i> 30 tel. (0-32) 238-12-70, fax: (0-32) 220-70-04 transgosp.net	
ZADANIE Budowa obwodnicy Błachowni i Herb w ciągu drogi krajowej nr 46	
NAZWA OPRACOWANIA TOM A CZĘŚĆ OGÓLNA TOM A II CZĘŚĆ RYSUNKOWA	
<table border="1" style="width: 100%; border-collapse: collapse;"> <tr> <th colspan="2" style="text-align: left;">TYTUŁ RYSUNKU</th> <th colspan="2" style="text-align: left;">PLAN SYTUACYJNY WARIANT 1.2</th> </tr> <tr> <td style="width: 25%;">FUNKCJA</td> <td style="width: 25%;">IMIĘ I NAZWISKO</td> <td style="width: 25%;">FUNKCJA</td> <td style="width: 25%;">IMIĘ I NAZWISKO</td> </tr> <tr> <td>Projektant</td> <td>mgr inż. Marek Stelmach</td> <td>dopis</td> <td>137508</td> </tr> <tr> <td>Sprawdzający</td> <td>mgr inż. Marcin Machura</td> <td>dopis</td> <td>SLK2088/POD0009</td> </tr> <tr> <td>Projektant</td> <td>mgr inż. Tomasz Sewald</td> <td>rezy</td> <td>SLK2088/POD0010</td> </tr> <tr> <td>Sprawy/Skory</td> <td>mgr inż. Anna Kowalska-Skiba</td> <td>rezy</td> <td>SLK2702/POD0009</td> </tr> <tr> <td>MIŁKOWY</td> <td>SKALA</td> <td>CIĄGIEM</td> <td>BRANŻA</td> </tr> <tr> <td>1:500</td> <td>1:5000</td> <td>LECZ 2:500</td> <td>STES ETAP</td> </tr> <tr> <td></td> <td></td> <td></td> <td>COOLMA</td> </tr> <tr> <td></td> <td></td> <td></td> <td>REZYST.</td> </tr> <tr> <td colspan="3"></td> <td style="text-align: right; font-weight: bold;">01.03 ALII</td> </tr> </table>			TYTUŁ RYSUNKU		PLAN SYTUACYJNY WARIANT 1.2		FUNKCJA	IMIĘ I NAZWISKO	FUNKCJA	IMIĘ I NAZWISKO	Projektant	mgr inż. Marek Stelmach	dopis	137508	Sprawdzający	mgr inż. Marcin Machura	dopis	SLK2088/POD0009	Projektant	mgr inż. Tomasz Sewald	rezy	SLK2088/POD0010	Sprawy/Skory	mgr inż. Anna Kowalska-Skiba	rezy	SLK2702/POD0009	MIŁKOWY	SKALA	CIĄGIEM	BRANŻA	1:500	1:5000	LECZ 2:500	STES ETAP				COOLMA				REZYST.				01.03 ALII
TYTUŁ RYSUNKU		PLAN SYTUACYJNY WARIANT 1.2	
FUNKCJA	IMIĘ I NAZWISKO	FUNKCJA	IMIĘ I NAZWISKO	
Projektant	mgr inż. Marek Stelmach	dopis	137508	
Sprawdzający	mgr inż. Marcin Machura	dopis	SLK2088/POD0009	
Projektant	mgr inż. Tomasz Sewald	rezy	SLK2088/POD0010	
Sprawy/Skory	mgr inż. Anna Kowalska-Skiba	rezy	SLK2702/POD0009	
MIŁKOWY	SKALA	CIĄGIEM	BRANŻA	
1:500	1:5000	LECZ 2:500	STES ETAP	
			COOLMA	
			REZYST.	
			01.03 ALII	