


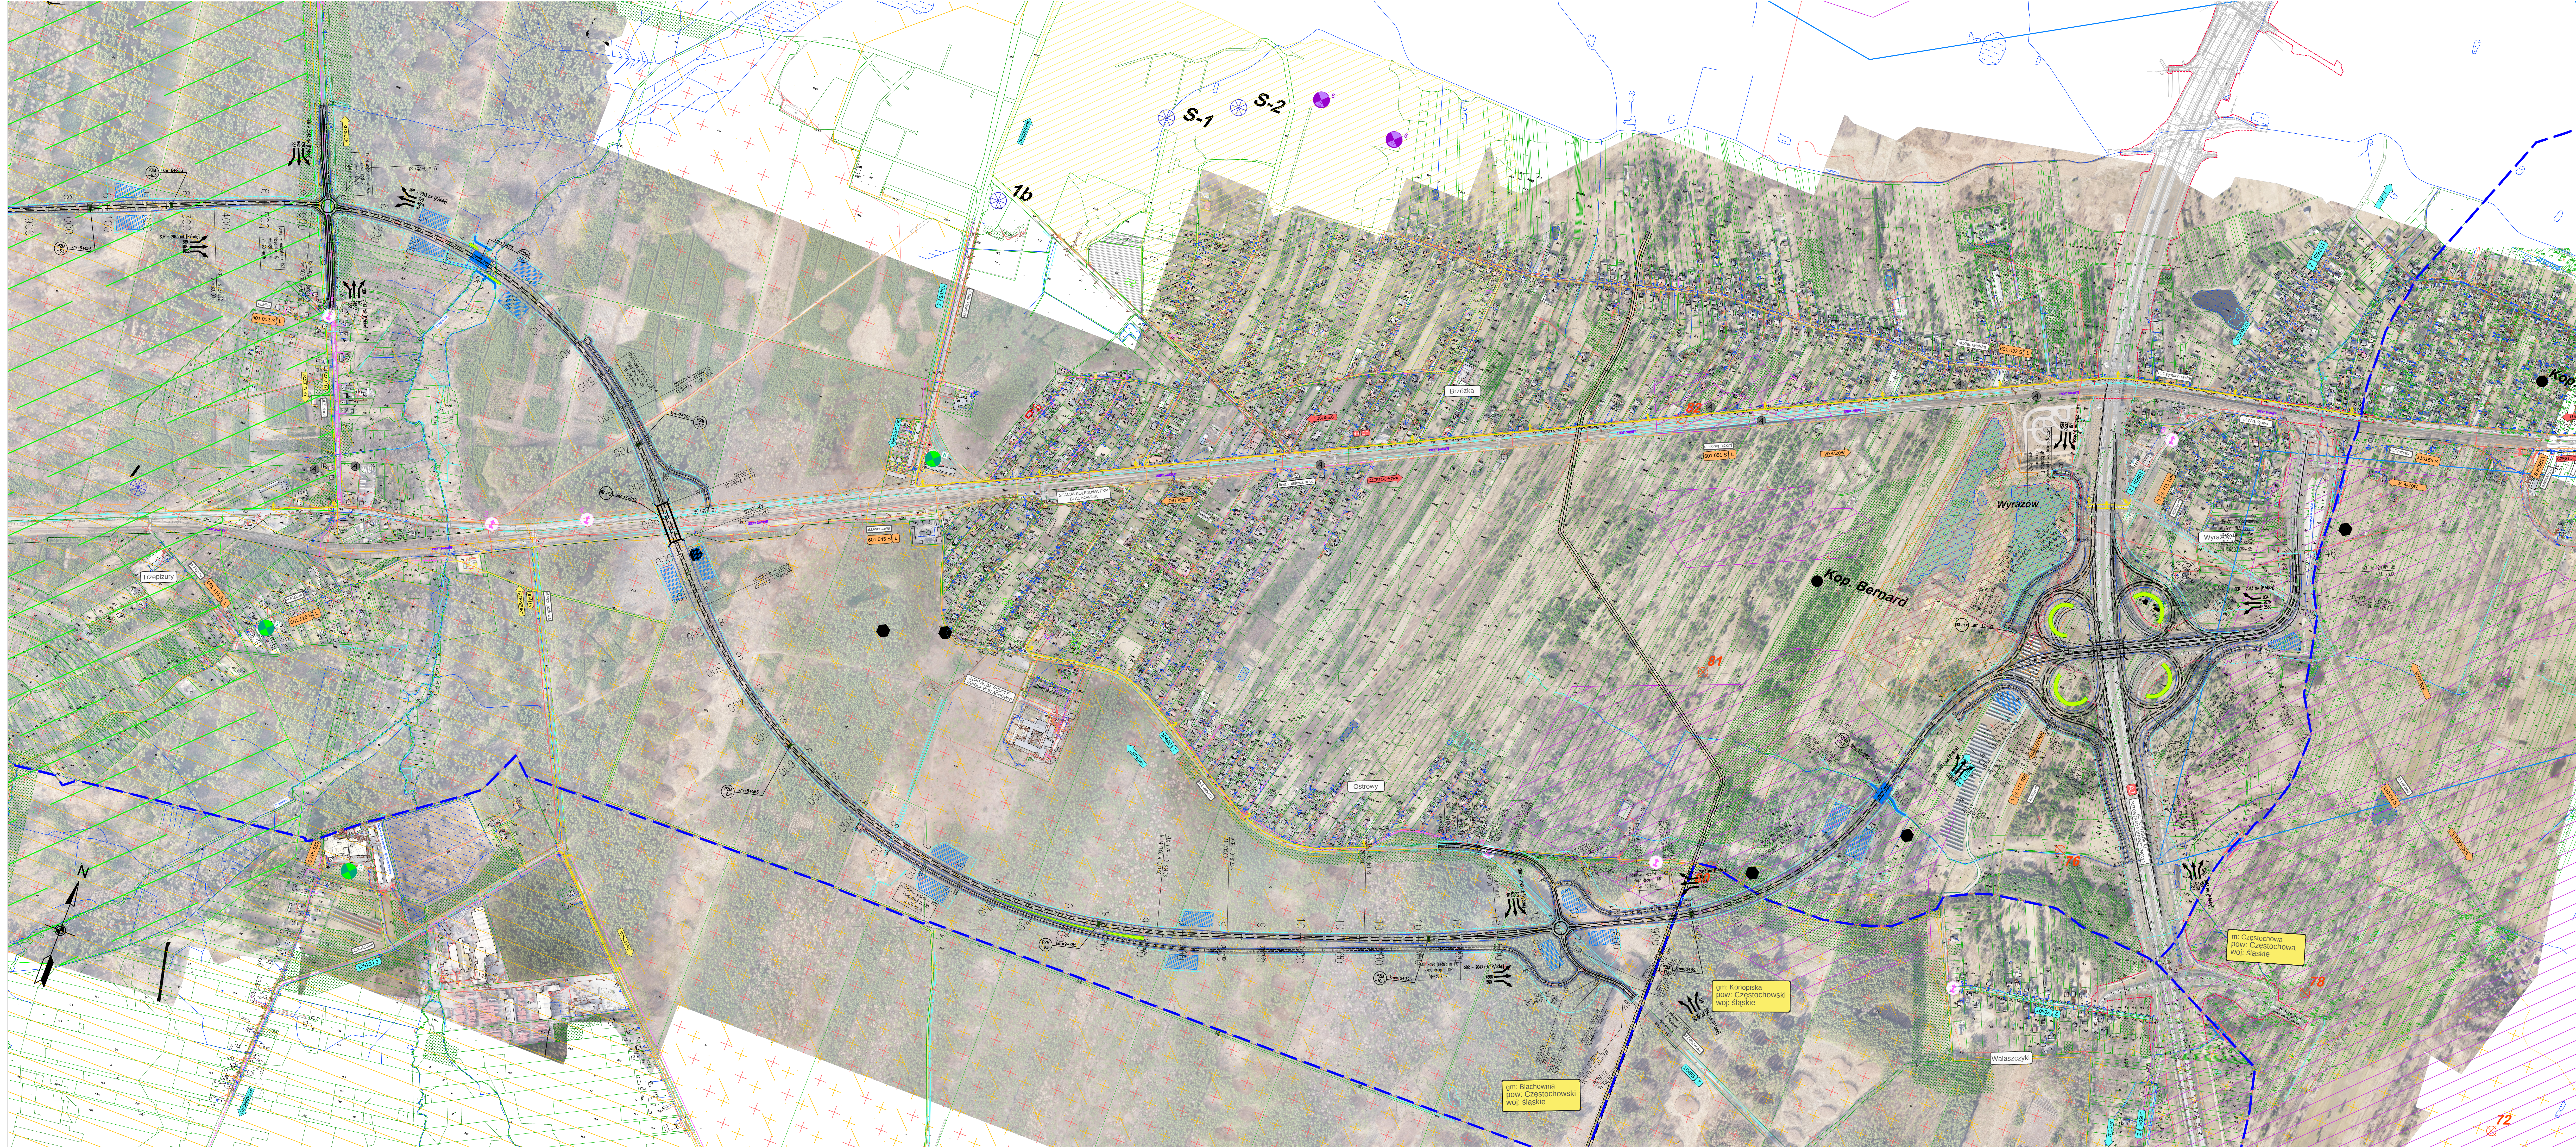

- | | |
|---|--|
| <p>UZAGNIOSZENIA:</p> | <p>Wynik górnicy dotyczył lokalizacji kopalni rud żelaza szlacheckiego w XI wieku zgodnie z planem Starosty Częstochowskiego nr OS.641.2.2021-V-B1, Kon.-1 z dnia 08.06.2021 r.:</p> |
| <p>ELEMENTY ISTNIEJĄCE</p> | <p>68</p> |
| <p>— granica działki
— numer działki
— istniejące budynki</p> | <p>— symbol kopalni wraz z numerem</p> |
| <p>— granice administracyjne gmin</p> | <p>59 — Kopia "Kity I, II, III, i IV" (1920-1937)</p> |
| <p>Linie oddzielające tereny o różnym przeznaczeniu</p> | <p>60 — Kopia "Ema" (1929-1932)</p> |
| <p>— granica pasa drogowego autostrady</p> | <p>63 — Kopia "Mariano" (1919-1942)</p> |
| <p>— granica pasa drogowego drogi krajowej</p> | <p>65(64) — Kopia "Loluchna" (skoto 1938)</p> |
| <p>— granica pasa drogowego drogi wojewódzkiej</p> | <p>67 — Kopia "Pawel I" (lata 30)</p> |
| <p>— granica pasa drogowego drogi powiatowej</p> | <p>68 — Kopia "Pawel II" (lata 30)</p> |
| <p>— granica pasa drogowego drogi gminnej</p> | <p>69 — Kopia "Pawel III" (lata 30)</p> |
| <p>— granica obszaru kolejowego</p> | <p>70 — Kopia "Pawel IV" (1935-1945)</p> |
| <p>— numer autostrady
— klasa drogi A</p> | <p>71 — Kopia "Pawel V" (1945-1960)</p> |
| <p>— numer drogi krajowej</p> | <p>72 — Kopia "Pawel VI" (1948-1960)</p> |
| <p>— klasa drogi krajowej</p> | <p>73 — Kopia "Pawel" ("Pawel V i Pawel VI"), (1952-1960)</p> |
| <p>— numer drogi wojewódzkiej</p> | <p>76 — Kopia "Aleksander I" (Dłabwa) (1918-1931)</p> |
| <p>— klasa drogi wojewódzkiej</p> | <p>77 — Kopia "Aleksander II" (Dłabwa) (1918-1931)</p> |
| <p>— numer drogi powiatowej</p> | <p>78 — Kopia "Aleksander III" (Dłabwa) (1915-1936)</p> |
| <p>— klasa drogi powiatowej</p> | <p>79 — Kopia "Kara" (1943-1951)</p> |
| <p>— numer drogi gminnej</p> | <p>80 — Kopia "Bernard" (Wieloszlakowa) (1928-1931)</p> |
| <p>— klasa drogi gminnej</p> | <p>81 — Kopia "Bernard" (1930-1938)</p> |
| <p>— istniejący przystanek komunikacji autobusowej</p> | <p>82 — Kopia "Brzeczka" (1939-1943)</p> |
| <p>— istniejące zbiorniki wodne</p> | <p>83 — Kopia "Jan" (1907-1914 lat)</p> |
| <p>— istniejące ciekły wodne</p> | <p>85 — Kopia "Anna" (brak danych)</p> |
| <p>— ujęcia wód podziemnych</p> | <p>87 — Kopia "Jerzy" (stary) (1937-1944)</p> |
| <p>— ujęcia wód podziemnych objęte strefą ochrony bezpośredniej</p> | <p>88 — Kopia "Jerzy" (nowy) (lata 1951-1975)</p> |
| <p>— strefa ochrony podziemnej ujęcia wód podziemnych</p> | <p>Wynik górnicy dotyczył lokalizacji zakładów górniczych zgodnie z planem Wyższego Urzędu Górniczego nr L-1413/50/2021 z dnia 28.06.2021 r.:</p> |
| <p>— obiekty wpisane do rejestru zabytków</p> | <p>Kop. Bernard</p> |
| <p>— obiekty wpisane do gminnej ewidencji zabytków</p> | <p>— orientacyjny lokalizacji zakładów górniczych</p> |
| <p>— strefa ochrony konserwatorskiej</p> | <p>— żółtozielone granice OG kopaliń rud żelaza</p> |
| <p>— fragment zespołu fortyfikacji pałowych</p> | <p>— czarne granice OG I TO</p> |
| <p>— krzyże/kapliczki</p> | <p>— obszar dokonanej eksploatacji</p> |
| <p>— zakres wykonanych decyzji o środowiskowych warunkach</p> | <p>Wynik górnicy dotyczył lokalizacji zakładów górniczych zgodnie z planem Marszałka Województwa Śląskiego nr OS-AD-U.706.161.2021 OS-AD-U.KW-00286/21 z dnia 14.07.2021 r.:</p> |
| <p>— zintensyfikowane "dziki" składowiska śmieci</p> | <p>S-2</p> |
| <p>— istniejący raporty przesyłowy dalekosiężny</p> | <p>— ujęcie wody podziemnej</p> |
| <p>— strefa bezpieczeństwa rurociągu</p> | <p>Lokalizacja pominiętych elementów została wyznaczona na podstawie interpolacji uśrednionych danych wyników górnicy:</p> |
| <p>Formy ochrony przyrody</p> | <p>— granica złota kruszywa naturalnych</p> |
| <p>— pomniki przyrody</p> | <p>— obręby złóż</p> |
| <p>— park krajobrazowy "Łosy nad Górną Liwarią"</p> | <p>ELEMENTY PROJEKTOWANE</p> |
| <p>— ośrodek parku krajobrazowego "Łosy nad Górną Liwarią"</p> | <p>— kilometr drogi</p> |
| <p>— użytki ekologiczne</p> | <p>— projektowane drogi</p> |
| <p>— obszar wpływu migracji ssaków "Łosy nad Górną Liwarią"</p> | <p>— projektowany obiekt inżynierski</p> |
| | |

INWESTOR GENERALNA DYREKCJA DRÓG KRAJOWYCH I AUTOSTRAD ODDZIAŁ W KATOWICACH 40-017 KATOWICE, UL. MYŚLIWSKA 5	
PROJEKTANT ul. Wesoła 2, 00-600 Warszawa tel. (0-22) 228-12-70, fax: (0-22) 228-70-04 biuro@traktfar.pl ul. Wesoła 2, 00-600 Warszawa tel. (0-22) 228-12-70, fax: (0-22) 228-70-04 biuro@traktfar.pl	
ZADANIE Budowa obwodnicy Blachowni i Herb w ciągu drogi krajowej nr 48	
NAZWA OPRACOWANIA TOM A CZĘŚĆ OGÓLNA TOM A II. CZĘŚĆ RYSUNKOWA	
<table border="1" style="width: 100%; border-collapse: collapse;"> <tr> <th colspan="2" style="text-align: left;">TYTUŁ RYSUNKU</th> <th colspan="2" style="text-align: center;">PLAN SYTUACYJNY WARIANT 2.1</th> </tr> <tr> <td style="width: 25%;">PRZEKŁAD</td> <td style="width: 25%;">MIEJSCOWOŚĆ</td> <td style="width: 25%;">BRANŻA</td> <td style="width: 25%;">NOMENKLATURA</td> </tr> <tr> <td>Przebieg</td> <td>mg 42, Miasek Stalmach</td> <td>drogi</td> <td>15708</td> </tr> <tr> <td>Sprzedaż</td> <td>mg 42, Marzec Machuta</td> <td>drogi</td> <td>SLK0288/POOD09</td> </tr> <tr> <td>Przebieg</td> <td>mg 42, Tułowiec Szewiel</td> <td>mosty</td> <td>SLK0452/POOD05</td> </tr> <tr> <td>Sprzedaż</td> <td>mg 42, Anna Mironowiczka-Szela</td> <td>mosty</td> <td>SLK0278/POOD06</td> </tr> <tr> <td>NR LAMOWY</td> <td>SKALA</td> <td>DATA</td> <td>STADIUM</td> </tr> <tr> <td>B1823</td> <td>1:5000</td> <td>LIPCE 2002</td> <td>STES ETAP</td> </tr> <tr> <td colspan="2"></td> <td>BRANŻA</td> <td>OGÓLNA</td> </tr> <tr> <td colspan="3"></td> <td style="text-align: right; font-weight: bold;">02.02.2002</td> </tr> </table>				TYTUŁ RYSUNKU		PLAN SYTUACYJNY WARIANT 2.1		PRZEKŁAD	MIEJSCOWOŚĆ	BRANŻA	NOMENKLATURA	Przebieg	mg 42, Miasek Stalmach	drogi	15708	Sprzedaż	mg 42, Marzec Machuta	drogi	SLK0288/POOD09	Przebieg	mg 42, Tułowiec Szewiel	mosty	SLK0452/POOD05	Sprzedaż	mg 42, Anna Mironowiczka-Szela	mosty	SLK0278/POOD06	NR LAMOWY	SKALA	DATA	STADIUM	B1823	1:5000	LIPCE 2002	STES ETAP			BRANŻA	OGÓLNA				02.02.2002
TYTUŁ RYSUNKU		PLAN SYTUACYJNY WARIANT 2.1	
PRZEKŁAD	MIEJSCOWOŚĆ	BRANŻA	NOMENKLATURA	
Przebieg	mg 42, Miasek Stalmach	drogi	15708	
Sprzedaż	mg 42, Marzec Machuta	drogi	SLK0288/POOD09	
Przebieg	mg 42, Tułowiec Szewiel	mosty	SLK0452/POOD05	
Sprzedaż	mg 42, Anna Mironowiczka-Szela	mosty	SLK0278/POOD06	
NR LAMOWY	SKALA	DATA	STADIUM	
B1823	1:5000	LIPCE 2002	STES ETAP	
		BRANŻA	OGÓLNA	
			02.02.2002	