


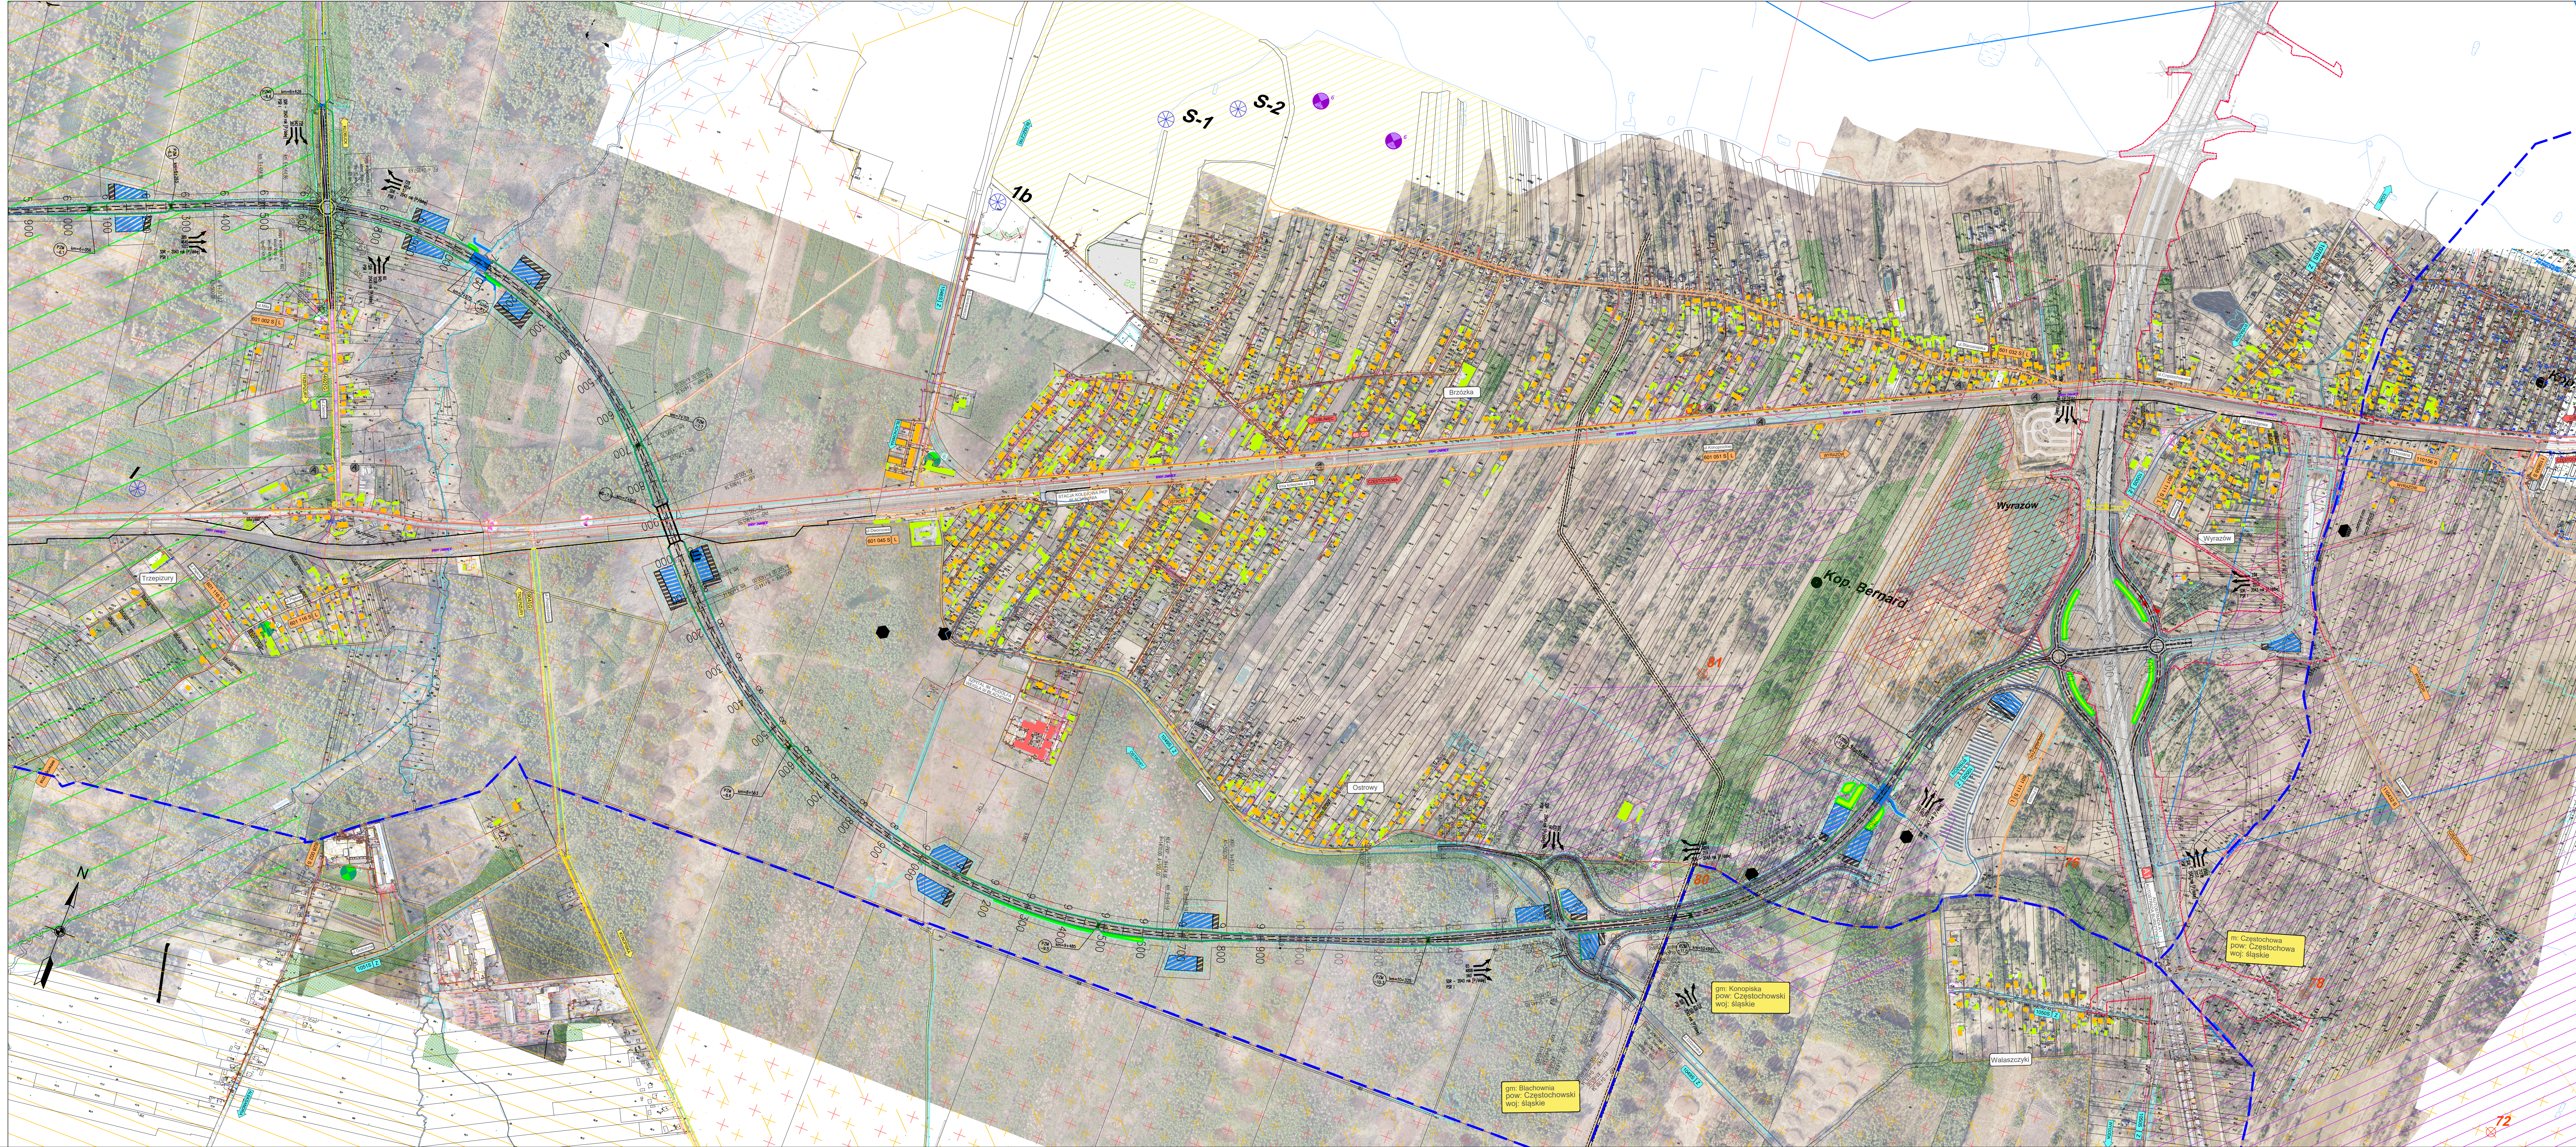

UZASADNIENIE:

ELEMENTY ISTNIEJĄCE

- granica działki
- numer działki
- istniejące budynki
- granice administracyjne gmin

Linie oddzielające tereny o różnym przeznaczeniu

- granica pasa drogowego autostrady
- granica pasa drogowego drogi krajowej
- granica pasa drogowego drogi wojewódzkiej
- granica pasa drogowego drogi powiatowej
- granica pasa drogowego drogi gminnej
- granica obszaru kolejowego
- istniejące ogrodzenie do rozdzielni
- istniejące płotki dograczące nagoradzające
- numer autostrady
- klasa drogi A
- numer drogi krajowej
- klasa drogi krajowej
- numer drogi wojewódzkiej
- klasa drogi wojewódzkiej
- numer drogi powiatowej
- klasa drogi powiatowej
- numer drogi gminnej
- klasa drogi gminnej
- istniejący przystanek komunikacji autobusowej
- istniejące zbiorniki wodne
- istniejące cieki wodne
- ujęcie wód podziemnych
- ujęcie wód podziemnych objęte strefą ochrony bezpośredniej
- strefa ochrony pośredniej ujęcia wód podziemnych
- obiekty wpisane do rejestru zabytków
- obiekty wpisane do wojewódzkiej ewidencji zabytków
- obiekty wpisane do gminnej ewidencji zabytków
- strefa ochrony konserwatorskiej
- fragment zespołu fortyfikacji polowych
- krzyże/kapliczki
- zakres wydanych decyzji o środowiskowych uwarunkowaniach
- zinventaryzowane "dziuple" okładziska śmieci
- istniejący rozpoznany przysięgły doświadczeń
- strefa bezpieczeństwa nurociągu

Formy ochrony przyrody

- parki przyrody
- park krajobrazowy "Łasy nad Górną Liswartą"
- obszar parku krajobrazowego "Łasy nad Górną Liswartą"
- użytk ekologiczny

Korytarze ekologiczne

- obszar węzłowy migracji ssaków "Łasy nad Górną Liswartą"
- korytarz współpływu obszarów chronionych
- paneuropejski korytarz ekologiczny "Bory Stodawskie" (OPKOP-12)

Wzrost górnicy dotyczący lokalizacji zakładów górniczych zgodnie z planem Marszałka Województwa Śląskiego nr 05.641.2.021-1.B1, Kon.-1 z dnia 28.06.2021 r.:

- 68 - symbol kopalni wraz z numerem
- 59 - Kopalnia "Katy I, II, III, IV" (1920-1937)
- 60 - Kopalnia "Cema" (1929-1932)
- 63 - Kopalnia "Marianna" (1919-1942)
- 65(64) - Kopalnia "Łoluchna" (około 1938)
- 67 - Kopalnia "Pawel I" (lata 30)
- 68 - Kopalnia "Pawel II" (lata 30)
- 69 - Kopalnia "Pawel III" (lata 30)
- 70 - Kopalnia "Pawel IV" (1935-1945)
- 71 - Kopalnia "Pawel V" (1943-1960)
- 72 - Kopalnia "Pawel VI" (1948-1960)
- 73 - Kopalnia "Pawel" ("Pawel V i Pawel VI", 1952-1960)
- 76 - Kopalnia "Aleksander I" (Dobśwa) (1918-1931)
- 77 - Kopalnia "Aleksander II" (Dobśwa) (1918-1931)
- 78 - Kopalnia "Aleksander III" (Dobśwa) (1935-1938)
- 79 - Kopalnia "Kurur" (1943-1951)
- 80 - Kopalnia "Bernard" (Wielozabłokowa) (1920-1931)
- 81 - Kopalnia "Bernard" (1930-1938)
- 82 - Kopalnia "Brzaska" (1939-1943)
- 83 - Kopalnia "Łan" (1907-kilka lat)
- 85 - Kopalnia "Anna" (brak danych)
- 87 - Kopalnia "Jeryz" (stara) (1937-1944)
- 88 - Kopalnia "Jeryz" (nowa) (lata 1951-1970)

Wzrost górnicy dotyczący lokalizacji zakładów górniczych zgodnie z planem Marszałka Województwa Śląskiego nr 05.641.2.021-1.B1, Kon.-1 z dnia 28.06.2021 r.:

- granicząca lokalizacja zakładów górniczych
- zlikwidowane granice OC kopalń rud żelaza
- czynne granice OC i TG
- obrys dokonanej eksploatacji

Wzrost górnicy dotyczący lokalizacji zakładów górniczych zgodnie z planem Marszałka Województwa Śląskiego nr 05.641.2.021-1.B1, Kon.-1 z dnia 28.06.2021 r.:

- granicząca lokalizacja zakładów górniczych
- zlikwidowane granice OC kopalń rud żelaza
- czynne granice OC i TG
- obrys dokonanej eksploatacji

S-2

- ujęcie wody podziemnej

Lokalizacja pozostałych elementów została wyznaczona na podstawie interpretacji uśrednionych danych wyników górnika:

- granica zbiórki kruszywa naturalnych
- obrys zbiórki

ELEMENTY PROJEKTOWANE

- kilometr drogi
- projektowane drogi
- projektowany obiekt inżynierski
- linie rozgraniczające zadania inwestycyjnego
- granice terenu, na którym realizowane będzie przedsięwzięcie
- przebudowa rowów/ciechów
- porównanie rowów/ciechów
- zbiorniki retencyjne wraz z miejscem z miejscem, z którego będzie dostęp
- PZM - przebieg dla małych zwierząt
- PZOd - przebieg górny dla dużych zwierząt
- PZOd - przebieg dolny dla dużych zwierząt
- PZOd - przebieg dolny dla dużych zwierząt zespalone z ciełami
- projektowana grupa drzew lub krzewów
- wyburzenia
- zabudowa możliwa do rozdzielni (np. budowni gospodarczej, garażu, niebieskiej itp.)
- zabudowa o ograniczonej możliwości rozdzielni (np. budowni przykrywania, obiekty biurowe, handlowe, notes itp.)
- zabudowa bez możliwości rozdzielni (np. obiekty szkieletowe, obiekty służby zdrowia itp.)
- projektowane ogrodzenie
- projektowane płotki dograczące nagoradzające
- projektowane ekranu akustyczne
- rezerwa pod ekranu akustyczne

INWESTOR

GENERALNA DYREKCJA DRÓG KRAJOWYCH I AUTOSTRAD
Odsztek w Katowicach
40-017 KATOWICE ul. Mysłowska 5

PROJEKTANT

TRAKT Sp. z o.o. sp. k.
40-017 Katowice ul. Mysłowska 5
tel. (0-32) 228-12-70, fax (0-32) 228-70-04
trakto@trakto.pl

TRAKT Sp. z o.o. sp. k.
40-017 Katowice ul. Mysłowska 5
tel. (0-32) 228-12-70, fax (0-32) 228-70-04
trakto@trakto.pl

ZADANIE

Budowa obwodnicy Blachowic i Herb w ciągu drogi krajowej nr 46

NAZWA OPRACOWANIA

CZĘŚĆ TECHNICZNA - DROGOWA
TOM II CZĘŚĆ DROGOWA RYSUNKOWA

TYTUL RYSUNKU

PLAN SYTUACYJNY
WARIANT 2 I A

KLASYFIKACJA	KL. 1/2/3/4/5/6	KL. 1/2/3/4/5/6	KL. 1/2/3/4/5/6	KL. 1/2/3/4/5/6
Projektant	mgr inż. Marek Białoch	drogi	107/06	
Świadectwo	mgr inż. Marek Białoch	drogi	SLK2588P000009	
Projektant	mgr inż. Teresa Świdorska	mosty	SLK2624P000000	
Świadectwo	mgr inż. Teresa Świdorska	mosty	SLK2762P000009	
REDAKTOR	SKALA	DATA	STADIUM	BRANŻA
18/02/21	1:5000	CZERWIEC 2021	STADIUM ETAP	DROGOWA

02.02A