


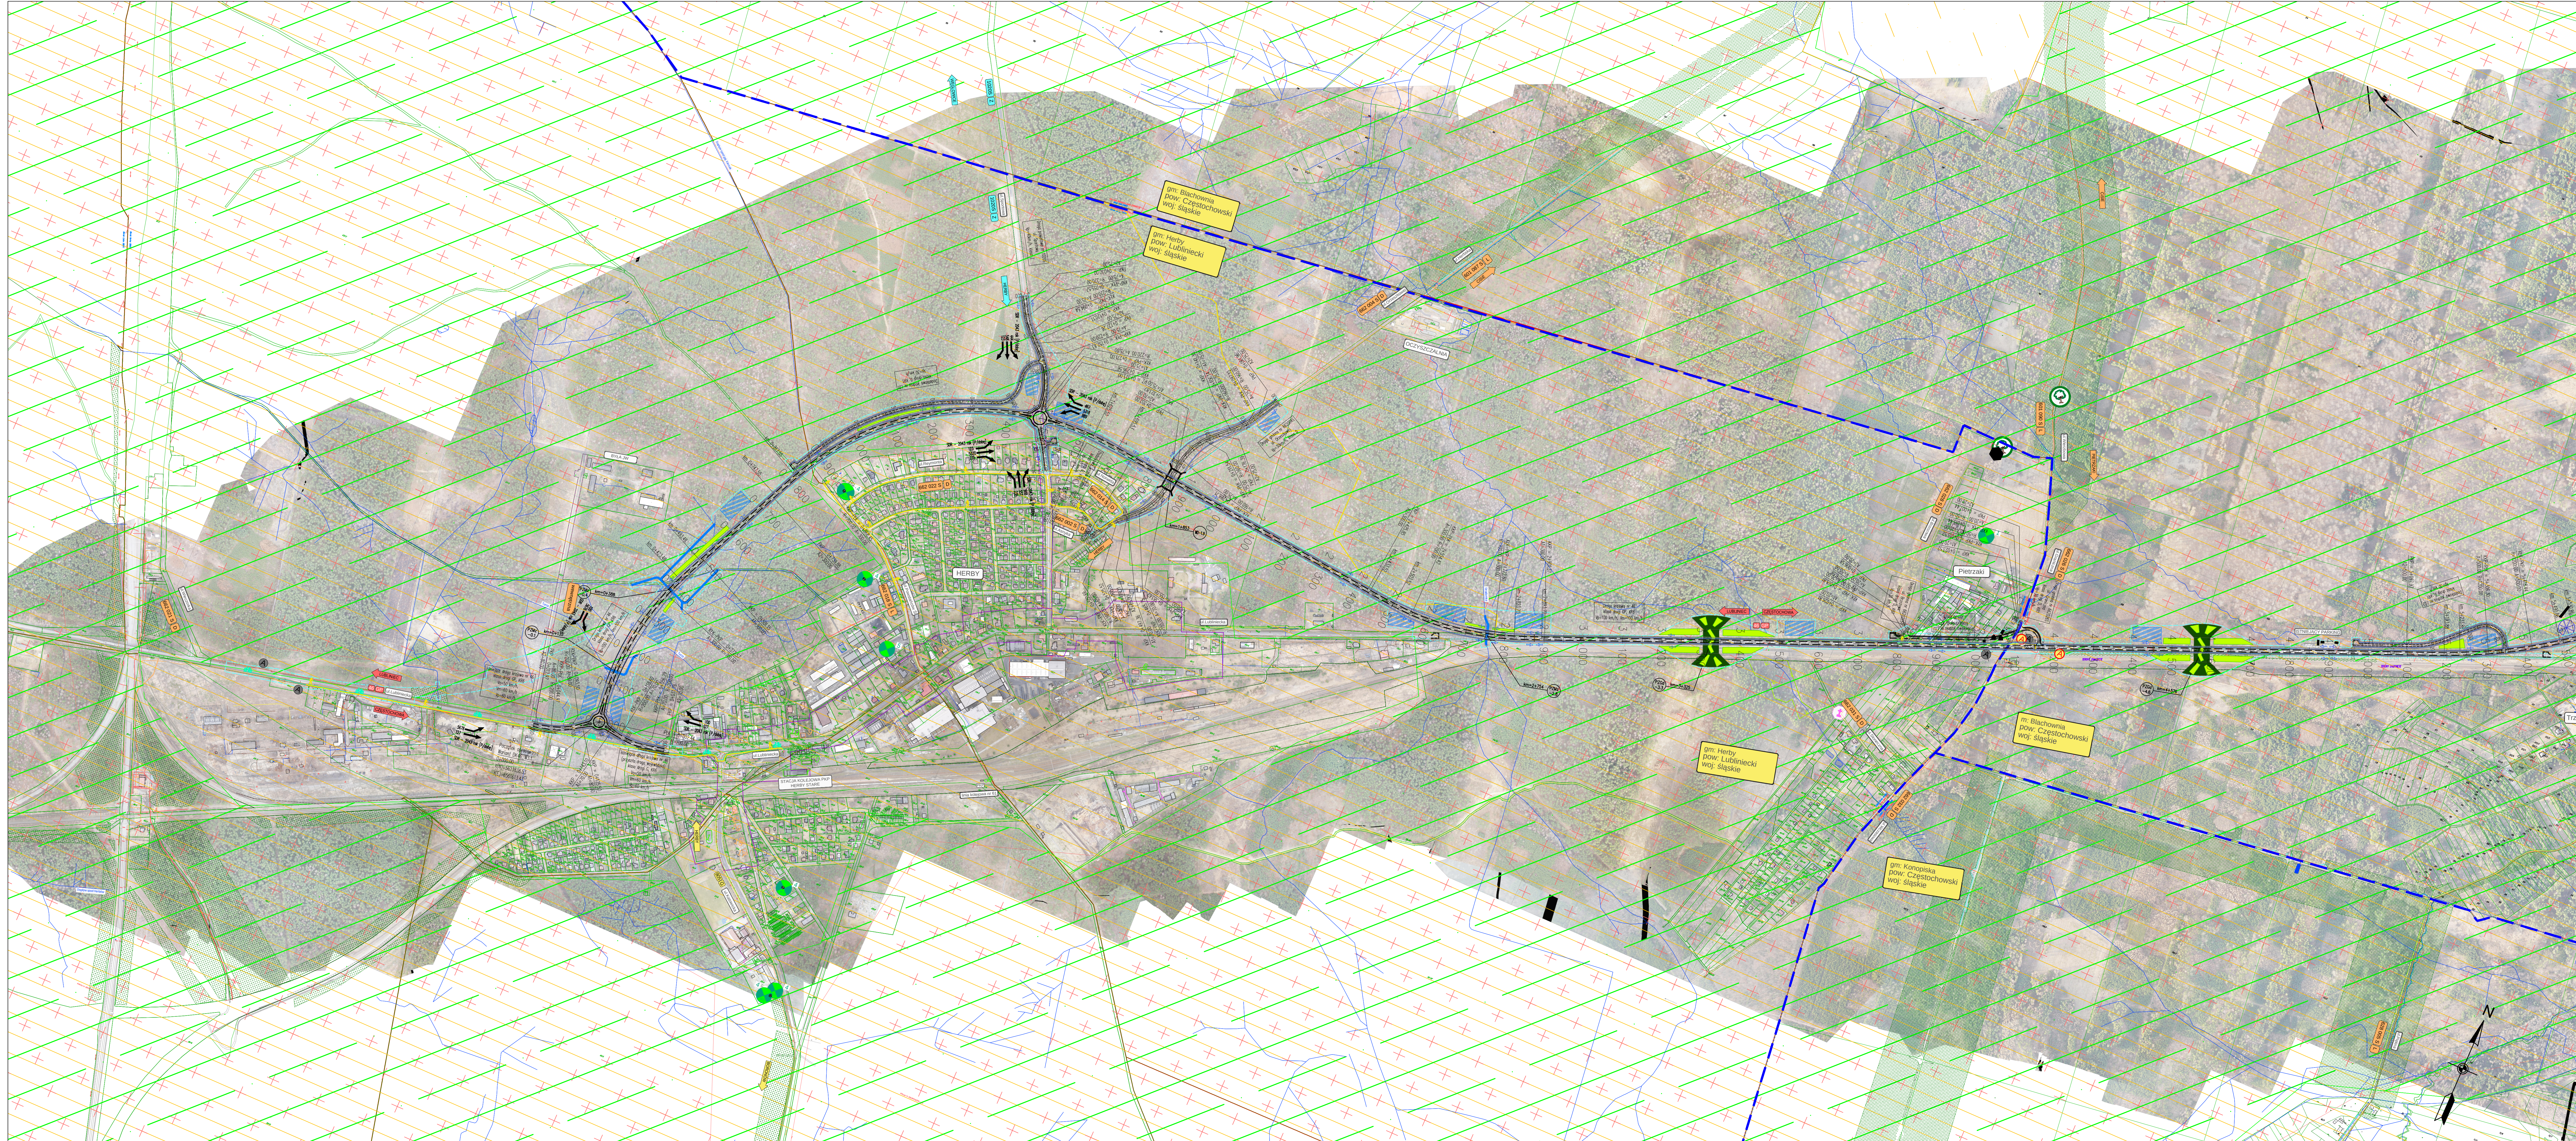

OZNACZENIA:		Wskazywają granicę dołączonych lokalizacji kapońki nad zetaślo dnoziacznych w XX wieku zgodnie z planem Starostwa Cieszkowskiego nr OS.G41.2.2021–V.B1, Kon.– i dnia 08.06.2021 r.; r.
ELEMENTY ISTNIĄCE		
	- granica dziki	
	- numer dziki	
	- istniejące budynki	
	- granice administracyjne gmi	
	Linie oddzielające tereny o różnym przeznaczeniu	
	- granica pasa drogowego autostrady	
	- granica pasa drogowego drogi krajowej	
	- granica pasa drogowego drogi wojewódzkiej	
	- granica pasa drogowego drogi powiatowej	
	- granica pasa drogowego drogi gminnej	
	- granica obszaru kolejowego	
	- numer autostrady klasa drogi A	
	- numer drogi krajowej	
	- klasa drogi krajowej	
	- numer drogi wojewódzkiej klasa drogi wojewódzkiej	
	- klasa drogi powiatowej	
	- numer drogi powiatowej klasa drogi powiatowej	
	- klasa drogi gminnej	
	- istniejący przystanek komunikacji autobusowej	
	- istniejące zbiorniki wodne	

Wyniady górniczy dotyczący lokalizacji zakładów górniczych zgodnie z pismem Wyższego Urzędu Górniczego nr L.dz. 19143/06/2021 z dnia 28.06.2021 r.

Kop. Bernard

— zlikwidowane granice OG kopaliń rud żelaza

_____ = czynne granice OG i TG

 - abrys dokonanej eksploatacji

Wywiad górniczy dotyczący lokalizacji zakładów górniczych zgodnie z planem Marszałka Województwa Śląskiego nr

05-AD-UI.706.161.2021 05-AD-UI.KW-00286/21 z dnia 14.07.2021 r.:

S-2
- ujjale w

© 2006 The Authors

Lokalizacja poniższych elementów została wyznaczona na podstawie interpolacji udostępnionych danych wywiadu górniczego:

 - granica złoża kruszyw naturalnych - obrysy złóż

ELEMENTY PROJEKTOWANE

 = projektowane drogi

Age Group	Percentage of Respondents
18-29	65
30-49	75
50-69	80
70+	85

 = projektowany obiekt inżynierski

- wstępne linie rozgraniczające zadania inwestycyjnego
"wstępne granice terenu, na którym będzie
realizowane przedsięwzięcie"

- - przebudowa rowów/cieków
- - zarzucanie rowów/cieków

 = zbiorniki retencyjne

Projektowana lokalizacja przejeżd dla zwierząt

 - PH - przepust hydrologiczny

 - PZMz - przejście dla małych zwierząt zespolone z ciekłem

— PZM — przejście dla małych zwierząt


- PZGd - przejście górne dla dużych zwierząt

- PZDd - przejście dolne dla dużych zwierząt

- PZDz - przejście dolne dla dużych zwierząt zasilające z ciekłem

-projektowana grupa drzew lub krzewów

- wyburzenia

 INWESTOR	GENERALNA DYREKCJA DRÓG KRAJOWYCH I AUTOSTRAD ul. Wolności w Katowicach 40-017 KATOWICE ul. Świerkowska 5			
PROJEKTANT	 TRAKT sp. z o.o. ul. Rybnicka 23-25, tel. 71 330 230-70-04 trakt@trakto.pl  TRAKT sp. z o.o. ul. Rybnicka 23-25, tel. 71 330 230-70-04 trakt@trakto.pl			
ZADANIE	Budowa obwodnicy Błachowni i Herb w ciągu drogi krajowej nr 46			
NAZWA OPERACJONALNA	TOM A CZĘŚĆ ODŁAMKA TOM A I CZĘŚĆ RYSUNKOWA			
TYTUŁ RYSUNKU	PLAN SYTUACYJNY WARIANT 3			
TYTUŁ	MIKROTYTUŁ	SKALA	NUMER UMOWY	PODSZ.
Projektant	mgr inż. Marek Spółnik	drogi	15/1708	
Opracowanie	mgr inż. Marcin Maciejka	drogi	SL598/POCD008	
Projektant	mgr inż. Tomasz Sroka	mosty	SL598/POCD008	
Opracowanie	mgr inż. Anna Mosakowska-Szota	mosty	SL598/POCD008	
DR. UMOWY	DR. STANU	STANU	WZGLĘD	DR. STANU