


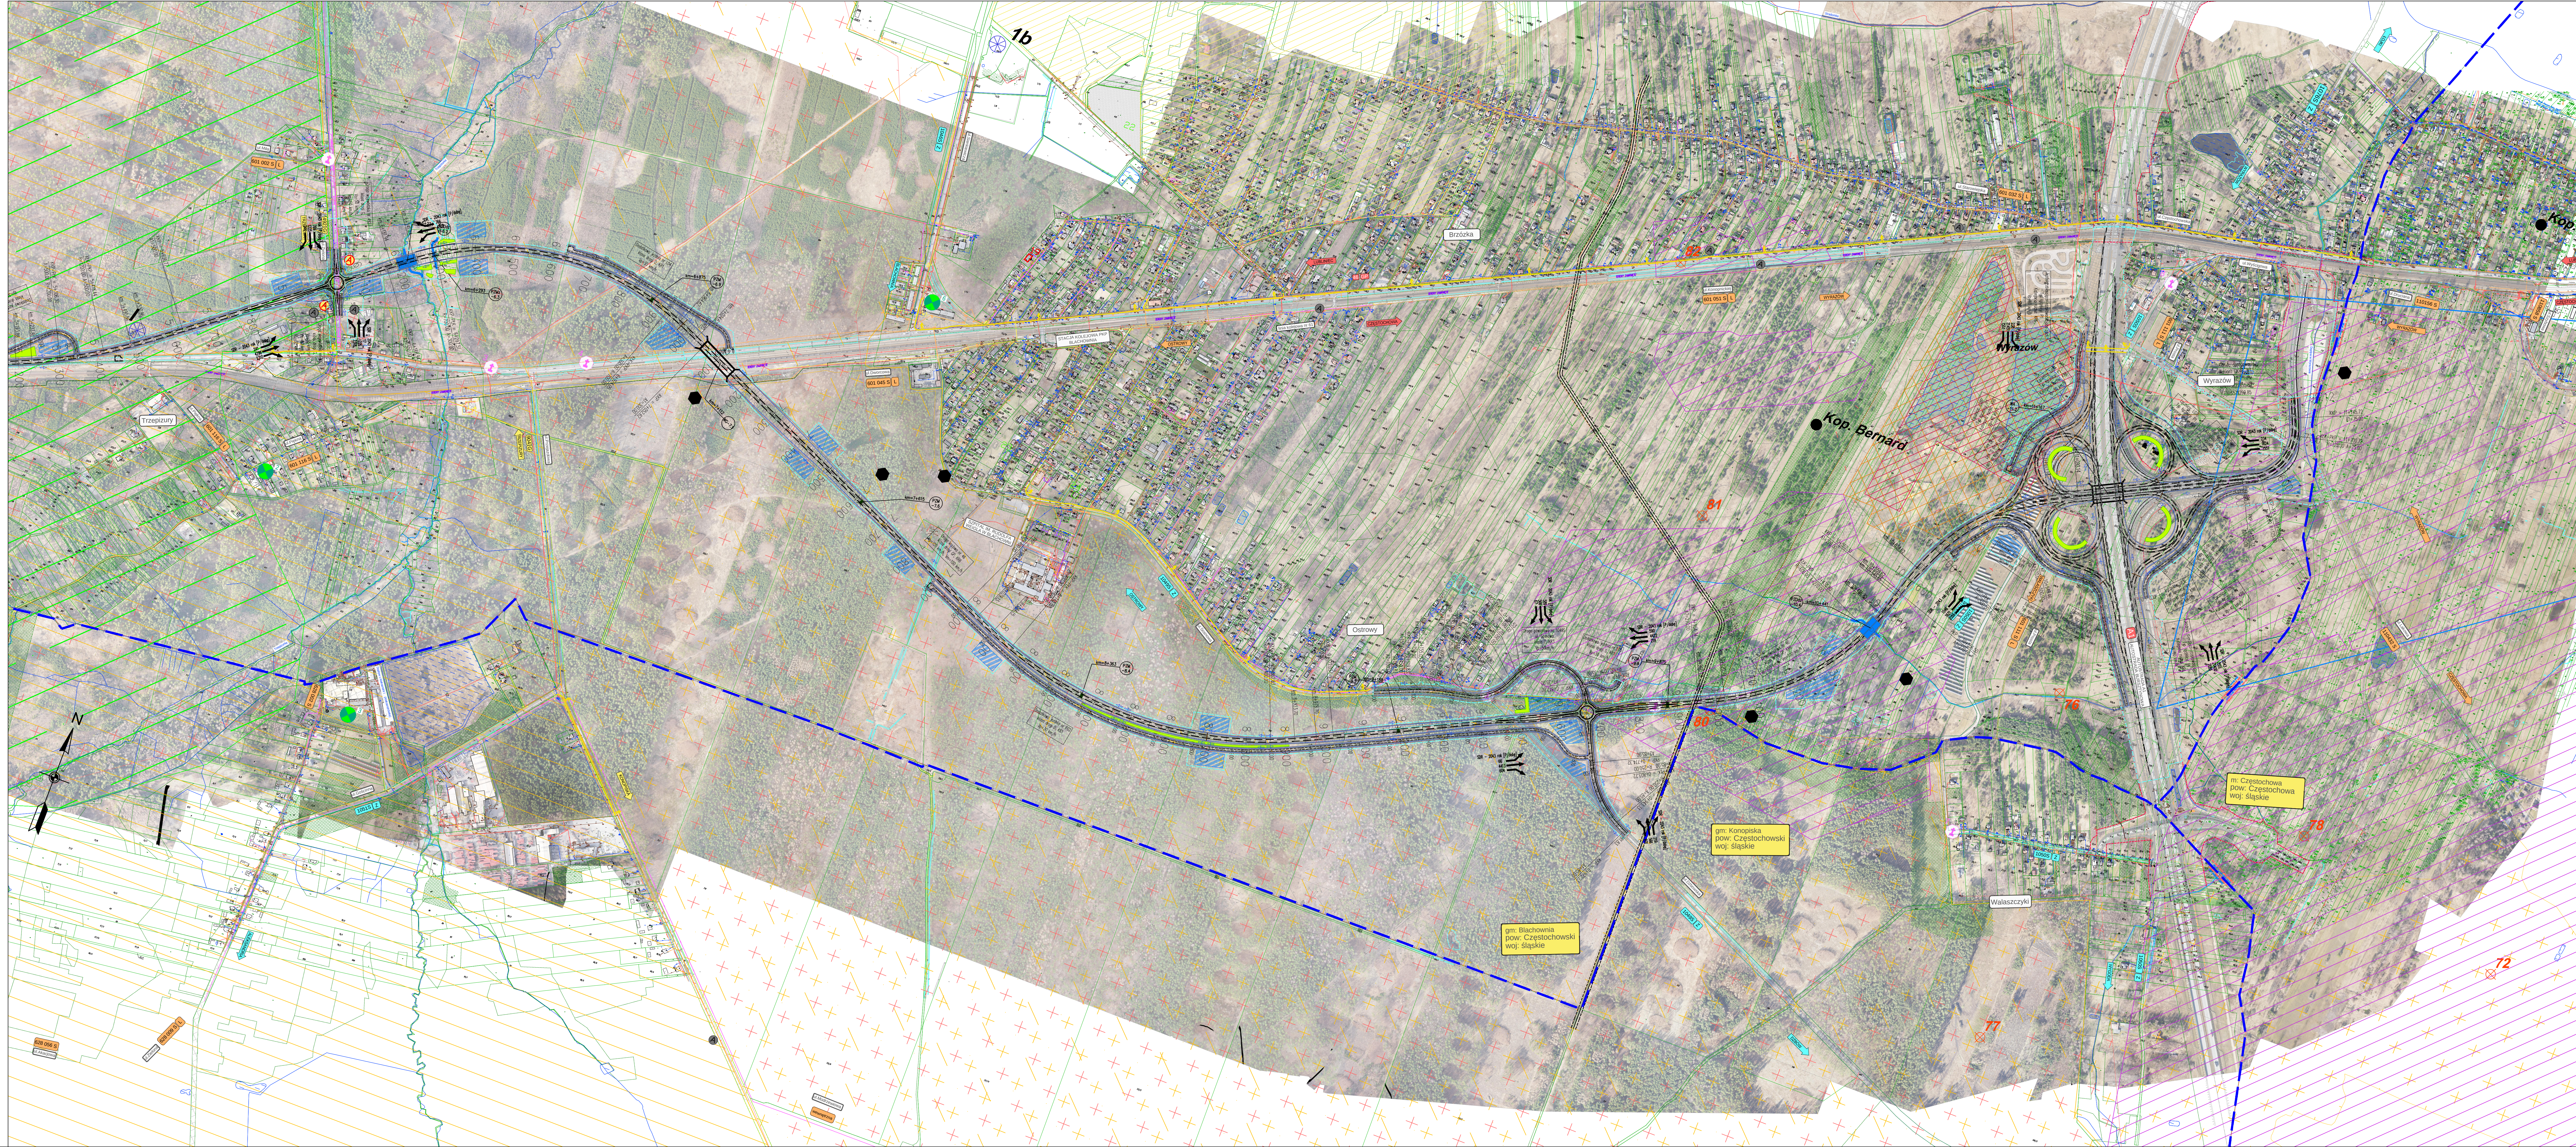

OGNACZENIA:

ELEMENTY ISTNIEJĄCE

- granica działki
- numer działki
- istniejące budynki
- granice administracyjne gmin
- Linie oddzielające tereny o różnym przeznaczeniu
 - granica pasa drogowego autostrady
 - granica pasa drogowego drogi krajowej
 - granica pasa drogowego drogi wojewódzkiej
 - granica pasa drogowego drogi powiatowej
 - granica pasa drogowego drogi gminnej
 - granica obszaru kolejowego
- numer autostrady
kolor drogi A
- numer drogi krajowej
kolor drogi krajowej
- numer drogi wojewódzkiej
kolor drogi wojewódzkiej
- numer drogi powiatowej
kolor drogi powiatowej
- numer drogi gminnej
kolor drogi gminnej
- istniejący przystanek komunikacji autobusowej
- istniejące zbiorniki wodne
- istniejące ciekł wodne
- ujęcie wód podziemnych
- ujęcie wód podziemnych objęte strefą ochrony bezpieczeństwa
- strefa ochrony podziemnej ujęcia wód podziemnych
- obiekty wpisane do rejestru zabytków
- obiekty wpisane do wojewódzkiej ewidencji zabytków
- obiekty wpisane do gminnej ewidencji zabytków
- strefa ochrony konserwatorskiej
- fragment zespołu fortyfikacji polowych
- krzyże/kapliczki
- zakres wydanych decyzji o środowiskowych uwarunkowaniach
- zinventaryzowane "działki" składowiska śmieci
- istniejący rozciągły przysiółek dookoła strefy bezpieczeństwa nuradów

Formy ochrony przyrody

- park krajobrazowy "Łasy nad Górną Liswartą"
- szulca parku krajobrazowego "Łasy nad Górną Liswartą"
- użytk ekologiczny
- korytarze ekologiczne
- obszar wpływu migracji ssaków "Łasy nad Górną Liswartą"
- korytarz sąpółki obszarów chronionych
- paneuropejski korytarz ekologiczny "Bory Stobrawskie" (OPKPa-12)

WYWIAD GÓNICZY DOTYCZĄCY LOKALIZACJI KOPALNI RUD ŻELAZA DZIAŁOJĄCYCH W XX WIEKU ZGODNIE Z PLANEM STARSZYSTY CIEPLOTOWY WYKONANY NR 05.641.2.2021 - W.81, Kon. - 1 z dnia 28.06.2021 r.

68 - symbol kopalni wraz z numerem

59 - Kopalnia "Kęty I, II, III, i IV" (1920-1937)

60 - Kopalnia "Cima" (1929-1932)

63 - Kopalnia "Marianna" (1919-1942)

65(64) - Kopalnia "Łeluchna" (około 1938)

67 - Kopalnia "Pawel I" (lata 30)

68 - Kopalnia "Pawel II" (lata 30)

69 - Kopalnia "Pawel III" (lata 30)

70 - Kopalnia "Pawel IV" (1935-1945)

71 - Kopalnia "Pawel V" (1943-1960)

72 - Kopalnia "Pawel VI" (1948-1960)

73 - Kopalnia "Pawel" ("Pawel V i Pawel VI"), (1952-1960)

76 - Kopalnia "Aleksander I" (Dobśwa) (1918-1931)

77 - Kopalnia "Aleksander II" (Dobśwa) (1918-1931)

78 - Kopalnia "Aleksander III" (Dobśwa) (1915-1936)

79 - Kopalnia "Kara" (1943-1951)

80 - Kopalnia "Bernard" (Wieloszybkowa) (1920-1931)

81 - Kopalnia "Bernard" (1930-1936)

82 - Kopalnia "Brzódka" (1939-1943)

83 - Kopalnia "Jan" (1907-kilka lat)

85 - Kopalnia "Anna" (brak danych)

87 - Kopalnia "Jerzy" (stara) (1937-1944)

88 - Kopalnia "Jerzy" (nowa) (lata 1951-1975)

WYWIAD GÓNICZY DOTYCZĄCY LOKALIZACJI ZAKŁADÓW GÓNICZYCH ZGODNIE Z PLANEM WYŻSZEGO URZĘDU GÓNICZEGO NR 1.12.1943/06/2021 z dnia 28.06.2021 r.

Kop. Bernard

- określona lokalizacja zakładów góniczych
- zielone granice OC kopalni rud żelaza
- czarne granice OC i TG
- obrys dokonanej eksploatacji

WYWIAD GÓNICZY DOTYCZĄCY LOKALIZACJI ZAKŁADÓW GÓNICZYCH ZGODNIE Z PLANEM MARSZAŁKA WOJEWÓDZTWA ŚWIĘTOGÓRSKIEGO NR 05-AD-U.706.161.2021 05-AD-U.10.00-0206/21 z dnia 14.07.2021 r.

S-2

- ujęcie wody podziemnej

Lokalizacja poniższych elementów została wyznaczona na podstawie interpolacji udostępnionych danych wywiadu góniczego:

- granica złoża kruszwy naturalnych
- obrys złóż

ELEMENTY PROJEKTOWANE

- kilometr drogi
- projektowane drogi
- projektowany obiekt inżynierski
- wpisane linie rozgraniczające zadania inwestycyjnego "wpisane granice terenu, na którym będzie realizowane przedsięwzięcie"
- przebudowa rowów/cieków
- zatorowanie rowów/cieków
- zbiorniki retencyjne

Przebieg planowanej lokalizacji przebieg dla zwierząt

- PH - przepust hydrologiczny
- PZM - przebieg dla małych zwierząt zespole z ciekami
- PZM - przebieg dla małych zwierząt
- PZD - przebieg górny dla dużych zwierząt
- PZD - przebieg dolny dla dużych zwierząt
- PZD - przebieg dolny dla dużych zwierząt zespole z ciekami
- projektowana grupa drzew lub krzewów
- wyburzenia

INWESTOR GENERALNA DYREKCJA DRÓG KRAJOWYCH I AUTOSTRAD
Odział w Katowicach
40-01 KATOWICE ul. Myśliwska 5

PROJEKTANT **TRAKT** Sp. z o.o. sp. k.
40-01 Katowice, ul. Brzozowa 8b
tel. (0 32) 228 12 70, fax. (0 32) 228 70-04
trakto.pl

ZADANIE Budowa obwodnicy Blachowic i Herb w ciągu drogi krajowej nr 46

NAZWA OPRACOWANIA TOM A CZĘŚĆ OGÓLNA
TOM A II. CZĘŚĆ RYSUNKOWA

TYTUL RYSUNKU PLAN SYTUACYJNY WARIANT 3.1

CIĘGŁOŚĆ	NAZWA CIĘGŁOŚCI	BRANŻA	WYKONANIE
Projektant	mgr inż. Marek Stachurski	drogi	157/08
Projektant	mgr inż. Marek Stachurski	drogi	SLK2588POC009
Projektant	mgr inż. Tomasz Sierda	inżynier	SLK2588POC010
Projektant	mgr inż. Anna Mioduska-Sierda	inżynier	SLK2588POC011
WYKONAWCA	SKALA	DATA	BRANŻA
83021	1:5000	LIPCEC 2021	STACJA STES ETAP
			OGÓLNA

03.02.2021