


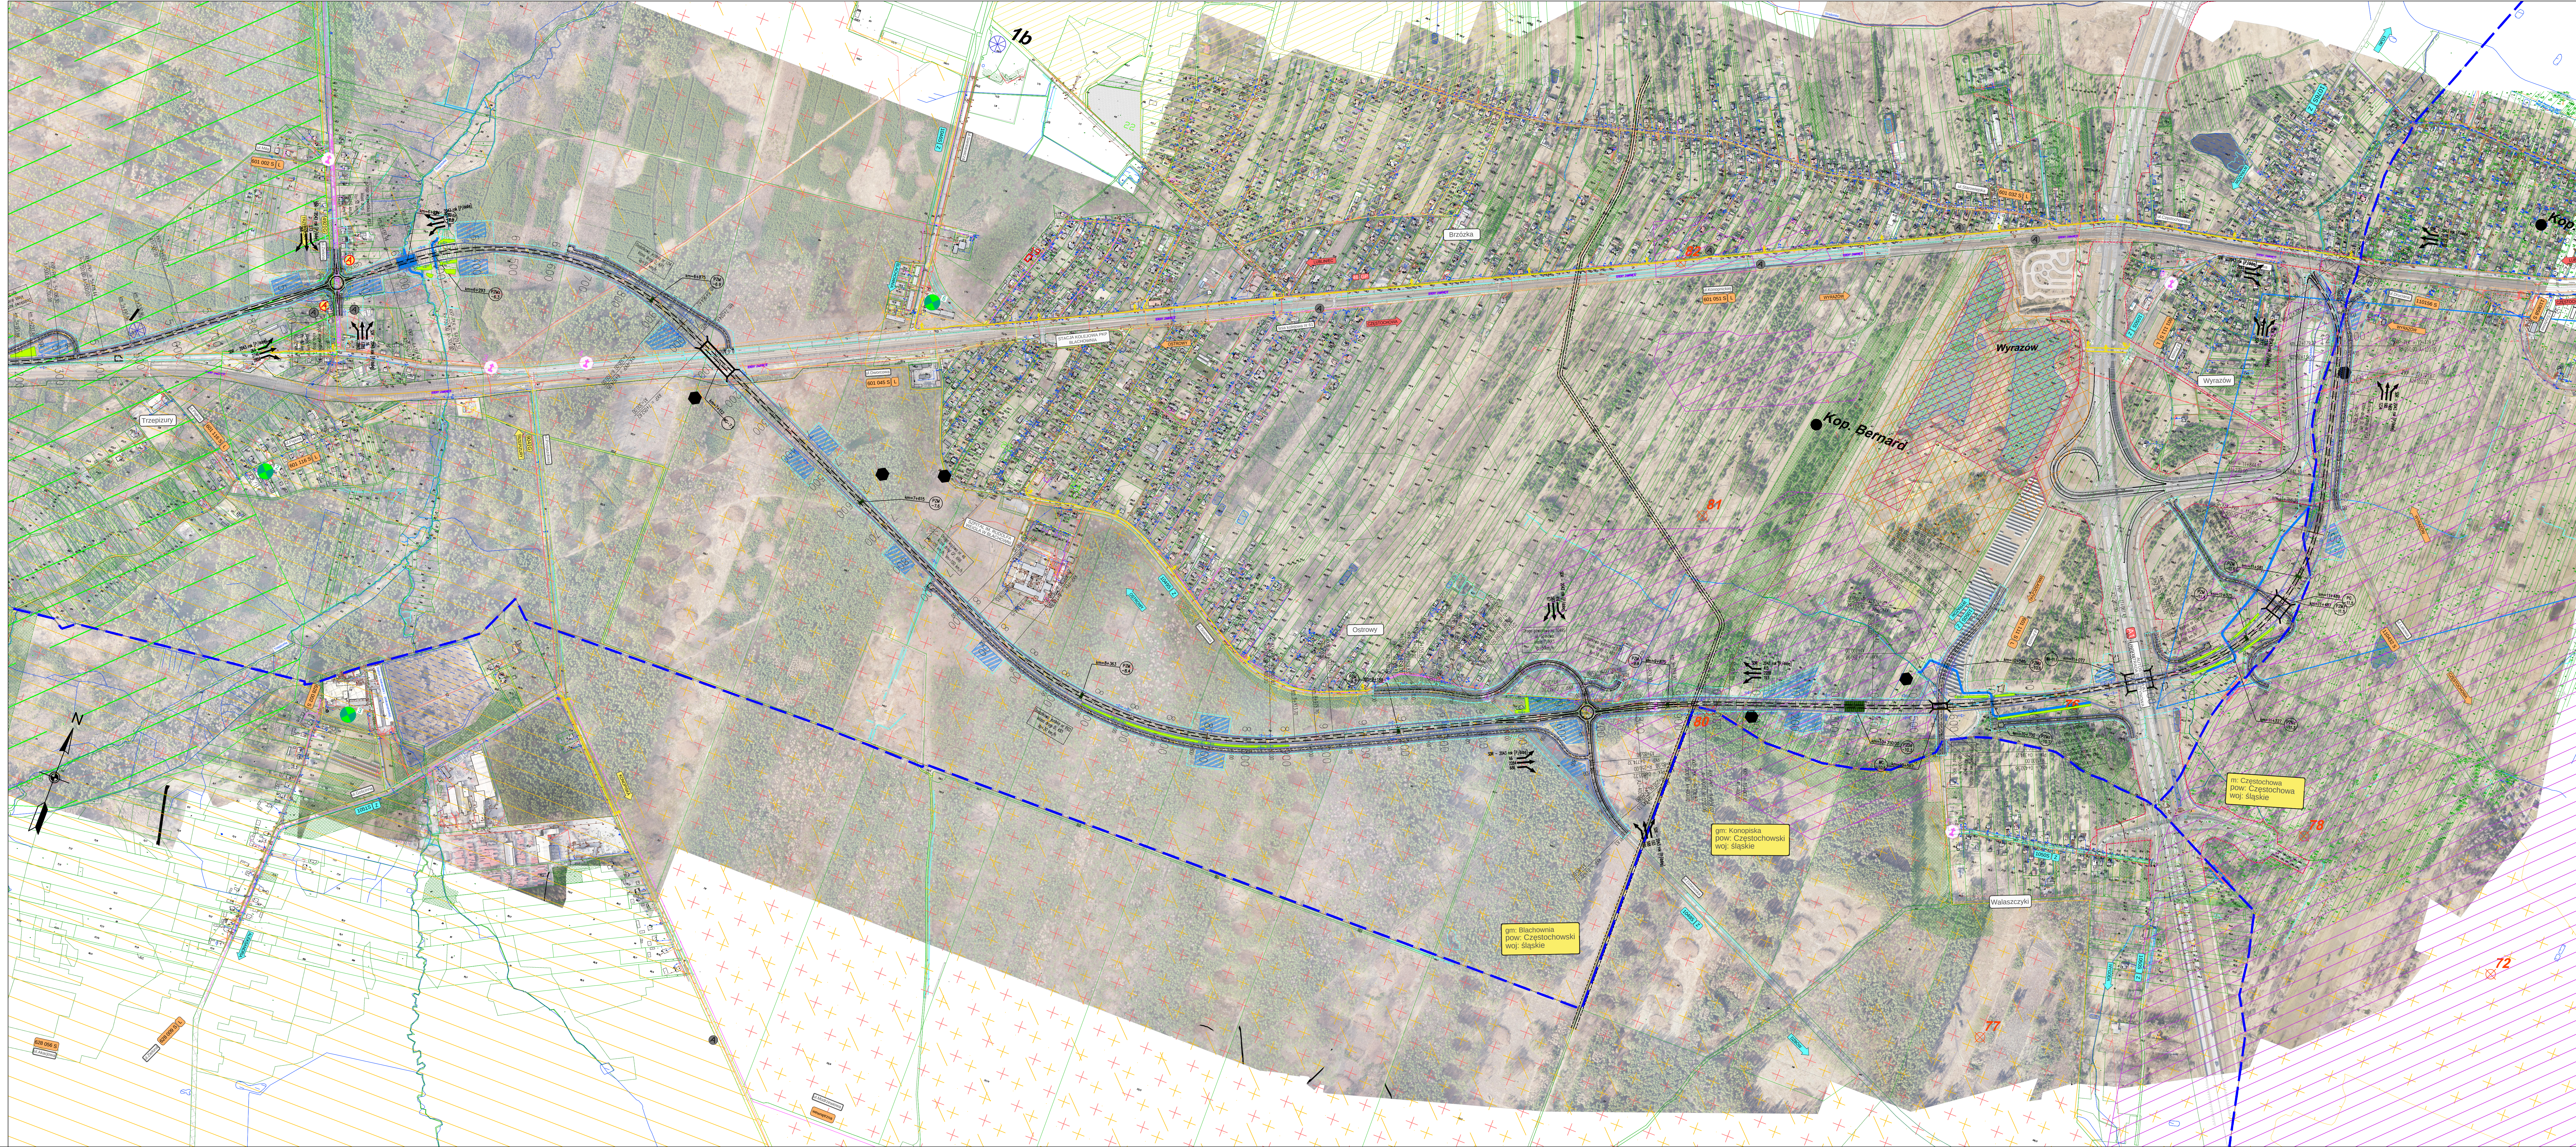

OGNACZENIA:

ELEMENTY ISTNIEJĄCE

- granica działki
- numer działki
- istniejące budynki
- granice administracyjne gmin

Linie oddzielające tereny o różnym przeznaczeniu

- granica pasa drogowego autostrady
- granica pasa drogowego drogi krajowej
- granica pasa drogowego drogi wojewódzkiej
- granica pasa drogowego drogi powiatowej
- granica pasa drogowego drogi gminnej
- granica obszaru kolejowego

AL

- numer autostrady
- klasa drogi A

01

- numer drogi krajowej

02

- klasa drogi krajowej

03

- numer drogi wojewódzkiej

04

- klasa drogi wojewódzkiej

05

- numer drogi powiatowej

06

- klasa drogi powiatowej

07

- numer drogi gminnej

08

- klasa drogi gminnej

09

- istniejący przystanek komunikacji autobusowej

10

- istniejące zbiorniki wodne

11

- istniejące ciekł wodne

12

- ujęcia wód podziemnych

13

- ujęcia wód podziemnych objęte strefą ochrony bezpieczeństwa

14

- strefa ochrony podziemnej ujęcia wód podziemnych

15

- obiekty wpisane do rejestru zabytków

16

- obiekty wpisane do wojewódzkiej ewidencji zabytków

17

- obiekty wpisane do gminnej ewidencji zabytków

18

- strefa ochrony konserwatorskiej

19

- fragment zespołu fortyfikacji polowych

20

- krzyże/kapliczki

21

- zakres wydanych decyzji o środowiskowych uwarunkowaniach

22

- zinventaryzowane "działki" składowiska śmieci

23

- istniejący rozciągły przysiółek dookoła strefy bezpieczeństwa nuradów

Formy ochrony przyrody

- park krajobrazowy "Łasy nad Górną Liswartą"
- szluka parku krajobrazowego "Łasy nad Górną Liswartą"
- użytk ekologiczny

Korytarze ekologiczne

- obszar wpływu migracji ssaków "Łasy nad Górną Liswartą"
- korytarz spójności obszarów chronionych
- paneuropejski korytarz ekologiczny "Bory Stobrawskie" (OPK04-12)

WYKŁAD GÓRNICZY DOTYCZĄCY LOKALIZACJI KOPALNI RUD ŻELAZA DZIAŁOJĄCYCH W XX WIEKU ZGODNIE Z PLANEM STARSZYSTY CIEPLOTOWOŚCIOWY NR 05.641.2.2021-1181, KON-1 z dnia 28.06.2021 r.

68

- symbol kopalni wraz z numerem

59

- Kopalnia "Kęty I, II, III, i IV" (1920–1937)

60

- Kopalnia "Cima" (1929–1932)

63

- Kopalnia "Marianna" (1919–1942)

65(64)

- Kopalnia "Łeluchna" (około 1938)

67

- Kopalnia "Pawel I" (lata 30)

68

- Kopalnia "Pawel II" (lata 30)

69

- Kopalnia "Pawel III" (lata 30)

70

- Kopalnia "Pawel IV" (1935–1945)

71

- Kopalnia "Pawel V" (1943–1960)

72

- Kopalnia "Pawel VI" (1948–1960)

73

- Kopalnia "Pawel" ("Pawel V" i "Pawel VI") (1952–1960)

76

- Kopalnia "Aleksander I" (Dobśwa) (1918–1931)

77

- Kopalnia "Aleksander II" (Dobśwa) (1918–1931)

78

- Kopalnia "Aleksander III" (Dobśwa) (1915–1936)

79

- Kopalnia "Kara" (1943–1951)

80

- Kopalnia "Bernard" (Wieloszybkowa) (1920–1931)

81

- Kopalnia "Bernard" (1930–1936)

82

- Kopalnia "Brzaska" (1939–1943)

83

- Kopalnia "Jan" (1907–koko lat)

85

- Kopalnia "Anna" (brak danych)

87

- Kopalnia "Jerzy" (stara) (1937–1944)

88

- Kopalnia "Jerzy" (nowa) (lata 1951–1975)

WYKŁAD GÓRNICZY DOTYCZĄCY LOKALIZACJI ZAKŁADÓW GÓRNICZYCH ZGODNIE Z PLANEM WYSTĘPUJĄCYM WYKŁAD GÓRNICZY NR 1.12.1943/06/2021 z dnia 28.06.2021 r.

Kop. Bernard

- orientacyjna lokalizacja zakładów górniczych
- zielonkowane granice OG kopalni rud żelaza
- czarne granice OG i TG
- obrys dokonanej eksploatacji

WYKŁAD GÓRNICZY DOTYCZĄCY LOKALIZACJI ZAKŁADÓW GÓRNICZYCH ZGODNIE Z PLANEM MARSZAŁKA WOJEWÓDZTWA ŚWIĘTOGÓRSKIEGO NR 05-AD-UL.706.161.2021 05-AD-UL.UL.706-02086/21 z dnia 14.07.2021 r.

S-2

- ujęcie wody podziemnej

Lokalizacja poszczególnych elementów została wyznaczona na podstawie interpolacji udostępnionych danych wykładu górnictwa:

- granica złoża kruszew naturalnych
- obrys złóż

ELEMENTY PROJEKTOWANE

- kilometr drogi
- projektowane drogi
- projektowany obiekt inżynierski
- wspólne linie rozgraniczające zadania inwestycyjnego "wspólne granice terenu, na którym będzie realizowane przedsięwzięcie"
- przebudowa rowów/cieków
- zatorowanie rowów/cieków
- zbiorniki retencyjne

Projektowana lokalizacja przebiegu dla zwierząt

- PH — przepust hydrologiczny
- PZM — przebieg dla małych zwierząt zespole z ciekami
- PZM — przebieg dla małych zwierząt
- PZD — przebieg górny dla dużych zwierząt
- PZD — przebieg dolny dla dużych zwierząt
- PZD — przebieg dolny dla dużych zwierząt zespole z ciekami
- projektowana grupa drzew lub krzewów
- wyburzenia

INWESTOR

GENERALNA DYREKCJA DRÓG KRAJOWYCH I AUTOSTRAD

00101 KATOWICE ul. Myśliwska 5

PROJEKTANT

TRAKT Sp. z o.o. sp. k.

40-010 Katowice, ul. Brzostowa 8b

tel. (0 32) 228 12 70, fax. (0 32) 228 70-04

trakt@trakt.pl

ZADANIE

Budowa obwodnicy Blachowic i Herb w ciągu drogi krajowej nr 46

NAZWA OPRACOWANIA

TOM A CZĘŚĆ OGÓLNA

TOM A II. CZĘŚĆ RYSUNKOWA

TYTUL RYSUNKU

PLAN SYTUACYJNY WARIANT 3.3

CIĘGŁOŚĆ	NAZWA CIĘGŁOŚCI	BRANŻA	WYKONAWCA
Projektant	mgr inż. Marek Stachurski	drogi	15708
Projektant	mgr inż. Marek Stachurski	drogi	SLK2586POC009
Projektant	mgr inż. Teresa Sieradzka	inżynier	SLK2586POC010
Projektant	mgr inż. Anna Mioduska-Sieradzka	inżynier	SLK2586POC011
WYKONAWCA	SKALA	DATA	BRANŻA
83021	1:5000	15.05.2021	STACJA
			STACJA
			ODCINAK
			ODCINAK
			ODCINAK
			ODCINAK