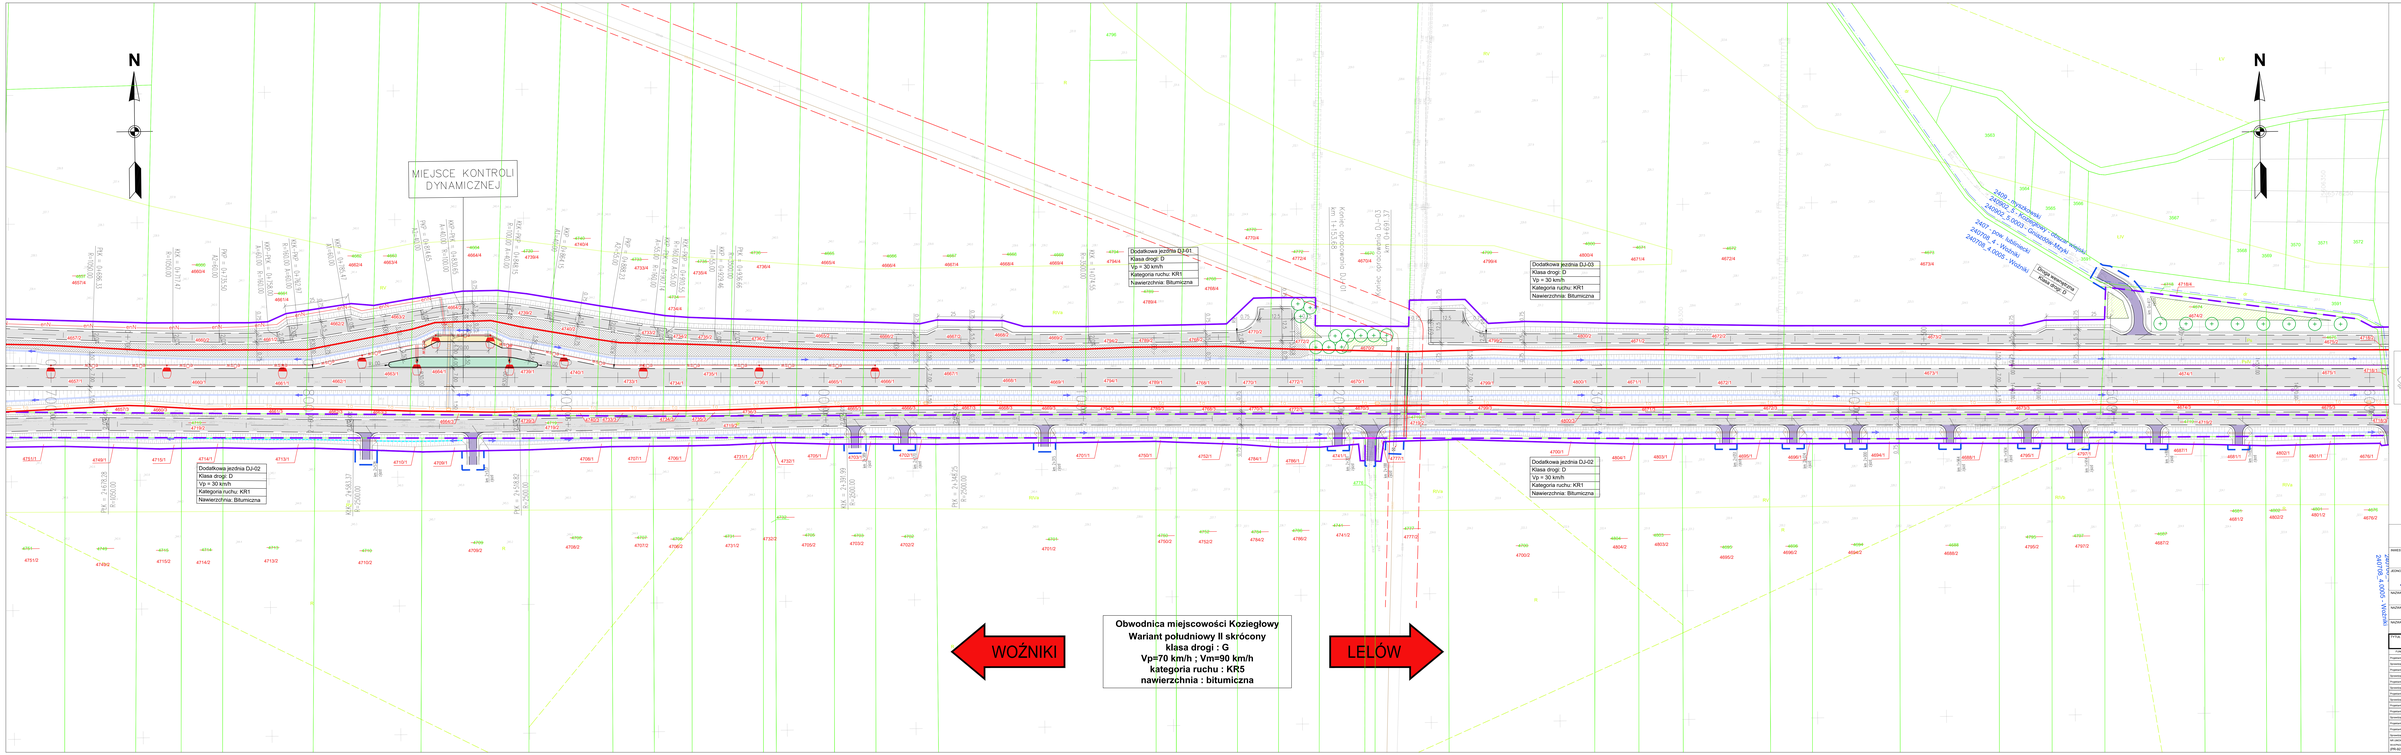

Obwodnica miejscowości Koziegłowy
Wariant południowy II skrócony
klasa drogi : G
Vp=70 km/h ; Vm=90 km/h
kategoria ruchu : KR5
nawierzchnia : bitumiczna

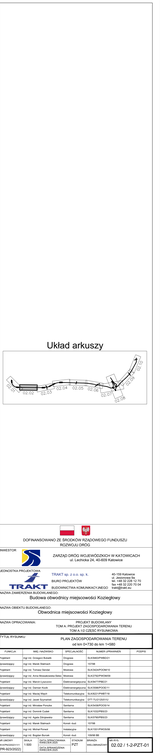

DOFINANSOWANIE ZE ŚRODKÓW NARODOWEGO FUNDUSZU ROZWOJU DRÓG

INWESTOR: ZARZĄD DRÓG WOJEWÓDZKICH W KATOWICACH ul. Francuska 45, 40-028 Katowice

JEDNOSTKA PROJEKTOWA: TRAKT sp. z o.o. sp. k. ul. 730 Kalwaria 40-159 Katowice tel. +48 32 252 31 15 fax +48 32 252 70 34 biuro@trakt.eu

BIURO PROJEKTÓW: BUDOWNICTWA KOMUNIKACYJNYCH

NAZWA OBIEKTU(ZADANIA): Budowa obwodnicy miejscowości Koziegłowy

NAZWA OBIEKTU(ZADANIA): Obwodnica miejscowości Koziegłowy

NAZWA OPRACOWANIA: PROJEKT BUDOWLANY
TOM II. PROJEKT ZAGOSPODAROWANIA TERENU

TYTUŁ RYSUNKU: PLAN ZAGOSPODAROWANIA TERENU

FUNKCJA	NAZ. NARZĘDZIA	STOPIEŃ UPR.	NAZWA UPRAWNIEŃ	PODPIS
Projektant	Dyp mr. Grzegorz Kowalik	Drogowa	ILUWARPI/0011	
Sprawdzający	Dyp mr. Marek Wiatrowski	Drogowa	IU/146	
Projektant	Dyp mr. Tomasz Gerstal	Mostowa	IU/GOKP/0/0010	
Sprawdzający	Dyp mr. Anna Mikołajewska-Nieć	Mostowa	IU/GOKP/0/0009	
Projektant	Dyp mr. Marcin Łukaszuk	Telekomunikacyjna	IU/0001/TP/0011	
Sprawdzający	Dyp mr. Krzysztof Kowalczyk	Telekomunikacyjna	IU/0001/TP/0010	
Projektant	Dyp mr. Marcin Rosa	Telekomunikacyjna	IU/0001/TP/0013	
Sprawdzający	Dyp mr. Jacek Szczyrzyk	Telekomunikacyjna	2/01/TS/0/0/0012	
Projektant	Dyp mr. Mirosław Pawlica	Sanitarna	IU/0/0/0