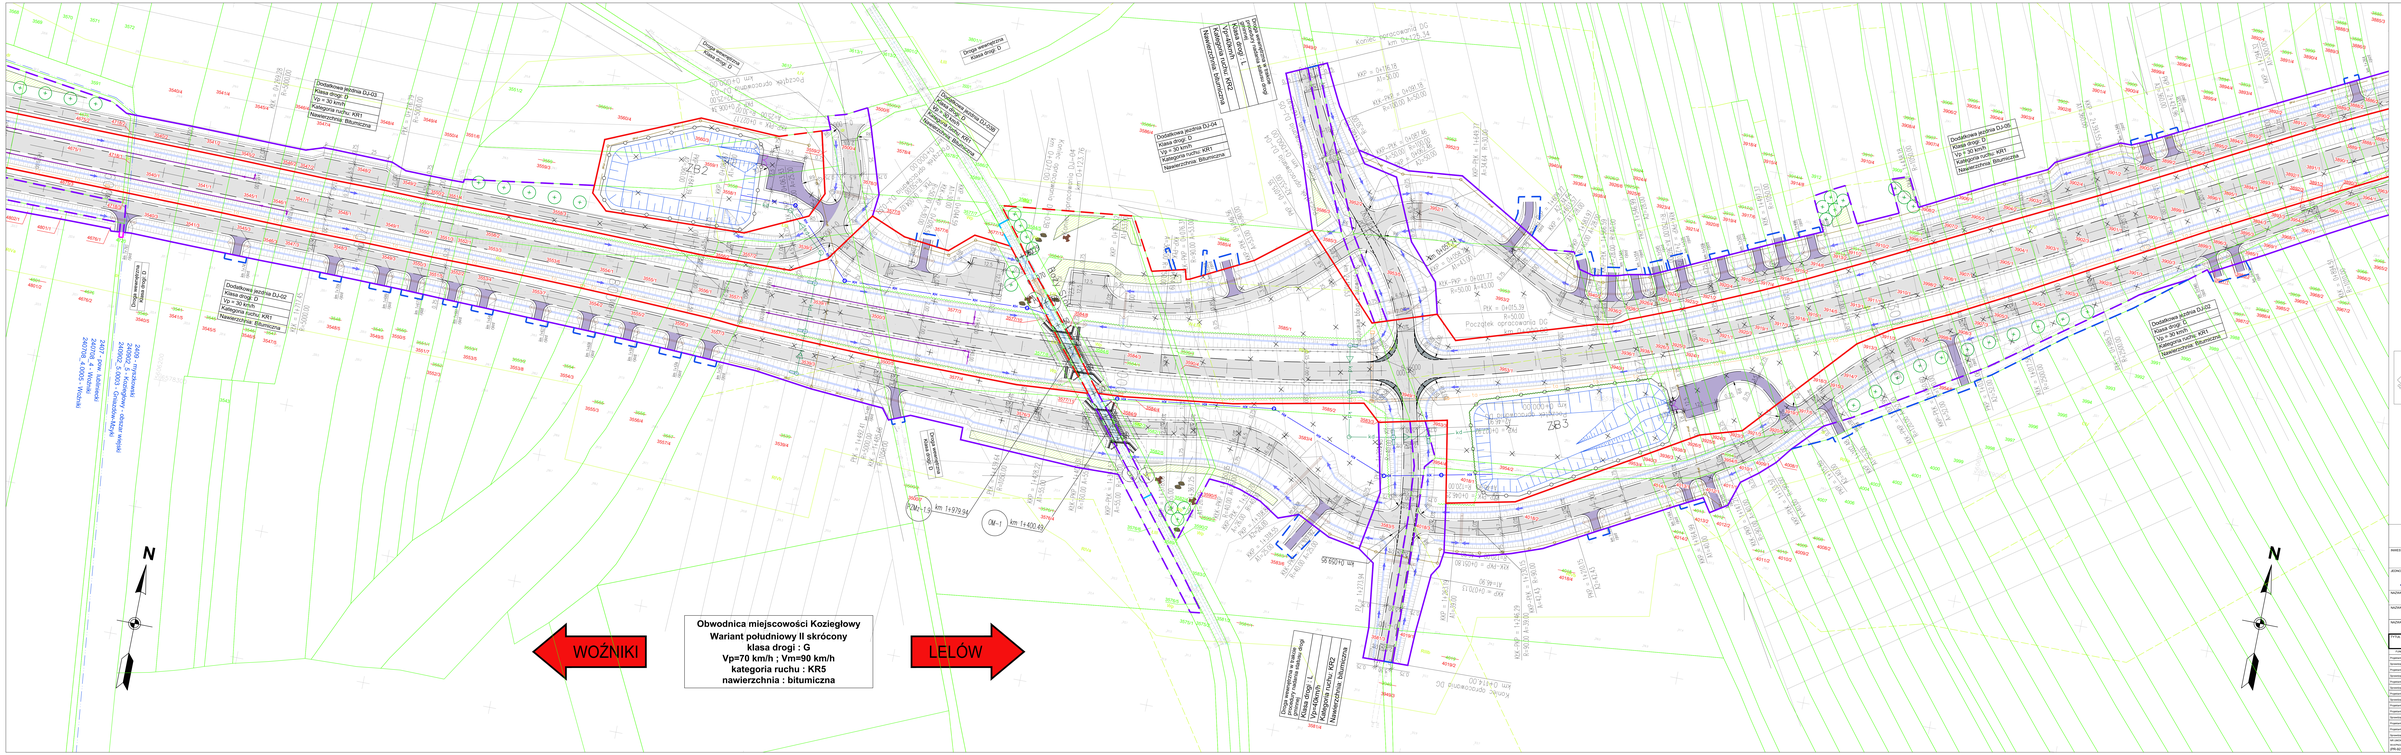

Układ arkuszy



JEDNOSTKA PROJEKTOWA: TRAKT sp. z o.o. sp. k. BIURO PROJEKTÓW TRAKT BUDOWNICTWA KOMUNIKACYJNYCH
40-159 Katowice ul. Francisk Ks. ALOIZA Sekierski 1
tel. +48 32 252 31 15
fax +48 32 252 70 34
e-mail: biuro@trakt.eu

NAZWA OBIEKTU BUDOWLANEGO: Budowa obwodnicy miejscowości Koziegłowy

NAZWA OBIEKTU BUDOWLANEGO: Obwodnica miejscowości Koziegłowy

NAZWA OPRACOWANIA: PROJEKT BUDOWLANY
TOM A PROJEKT ZAGOSPODAROWANIA TERENU
TOM A.1 PLAN ZAGOSPODAROWANIA TERENU

TYTUŁ RYSUNKU: PLAN ZAGOSPODAROWANIA TERENU
(1:500 TO:0080 dla km 0+000)


32.D2 / 1-2-PZT-01