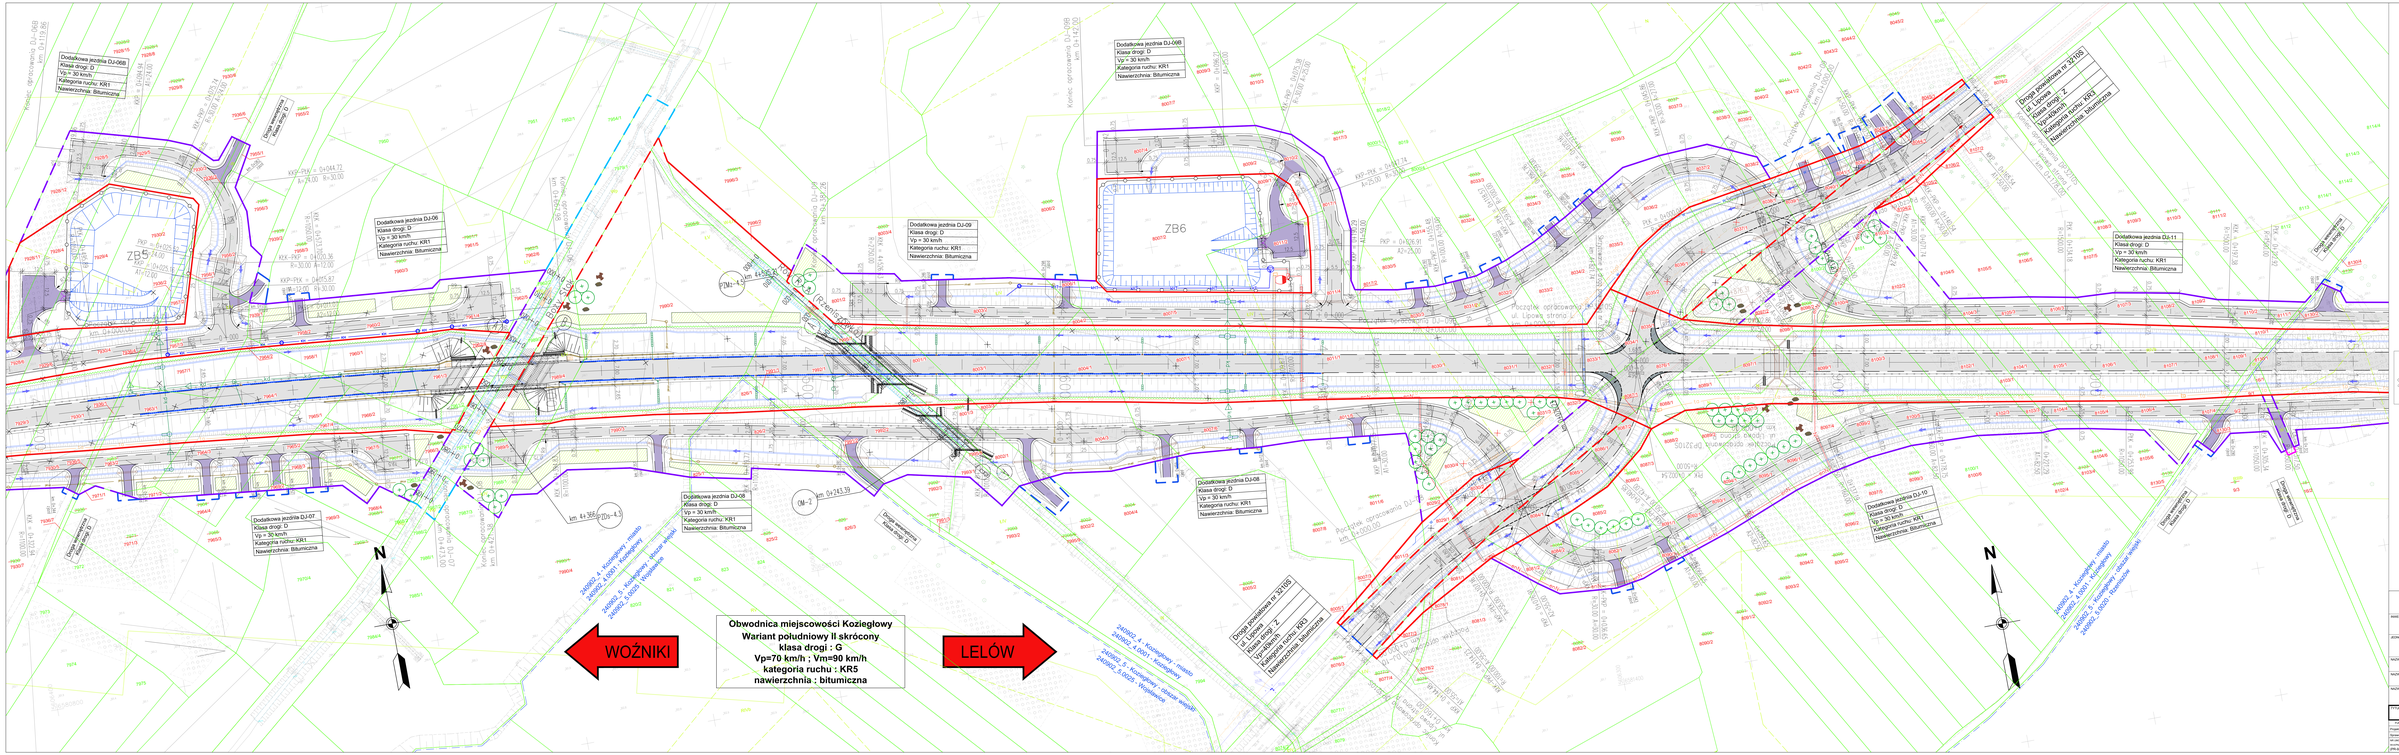

Układ arkuszy

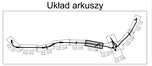

DOFINANSOWANIE ZE ŚRODKÓW KOHESYJNEGO FUNDUSZU SPÓJNOŚCI UNII EUROPEJSKIEJ


JEDNOSTKA PROJEKTOWA: TRAKT sp. z o.o. sp. k. ul. Ofiar Katynia 1, 44-100 Gliwice; tel. +48 32 238 32 00; fax +48 32 238 32 10; BIURO PROJEKTOWE: BUDOWNICTWA KOMUNIKACYJNEGO; e-mail@trakt.pl; NADZÓR ZAMKNIĘTY: Biuro Nadzoru Budowy Obwodnicy miejscowości Koziegłowy

NAZWA OBIEKTU BUDOWLANEGO: Obwodnica miejscowości Koziegłowy

NAZWA OPRACOWANIA: MATERIAŁY DO WNIOSKU O WYDANIE DECYZJI O ZEZWALANIU NA REALIZACJĘ INWESTYCJI DROGOWEJ

STADIUM:	IMIĘ I NAZWISKO:				PODPIS:
ZPB-BD/05/2023					