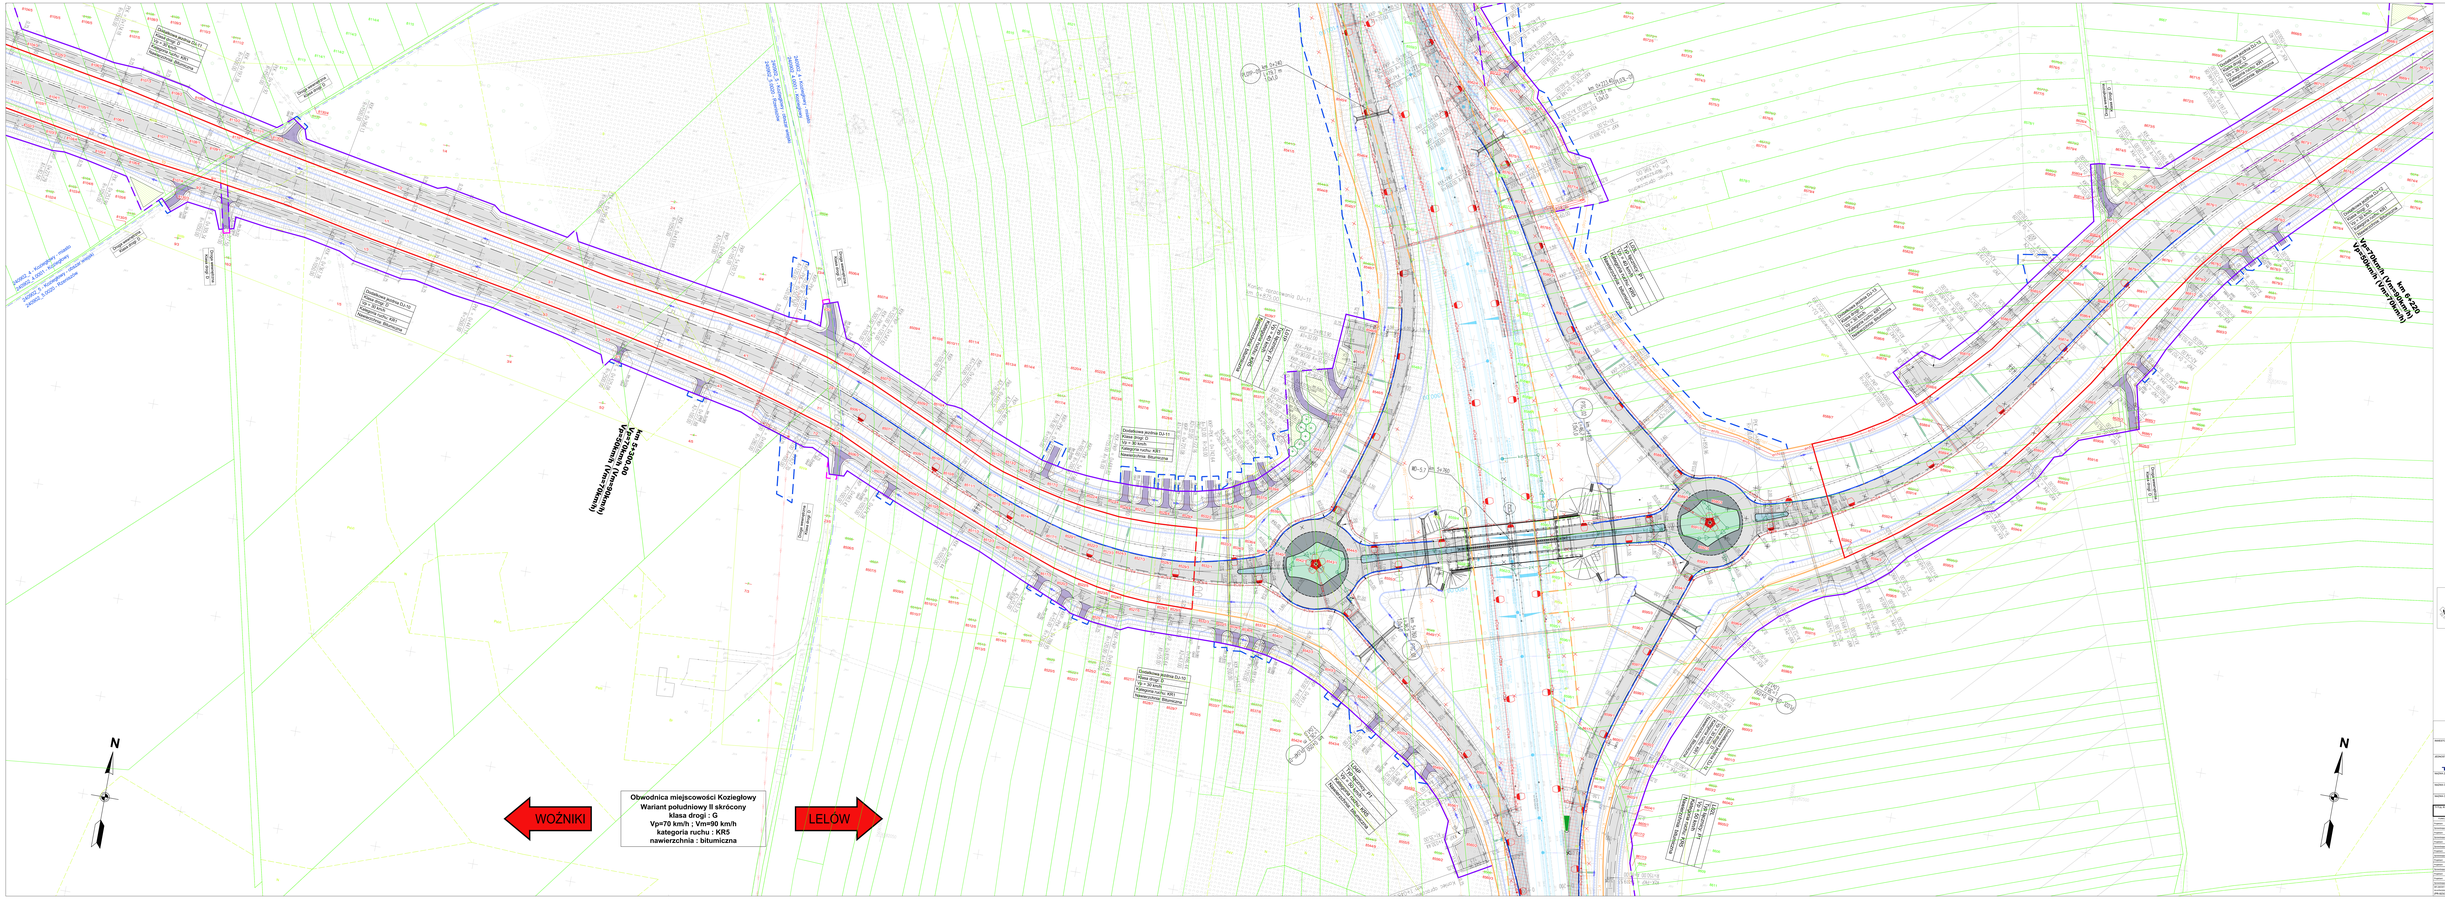

Układ arkuszy

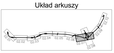


ul. Lewicka 30, 00-808 Warszawa

BIURO PROJEKTOWE TRAKT sp. z o.o. sp. k.
ul. Lewicka 30, 00-808 Warszawa
tel. 22 620 64 00
fax. 22 620 64 01
e-mail: biuro@trakt.com.pl
http://www.trakt.com.pl

TRAKT
BIURO PROJEKTOWE TRANSPORTU DROGOWEGO

Budowa obwodnicy miejscowości Koziegłowy

RODZAJ OBIEKTU BUDOWLANEGO: Obwodnica miejscowości Koziegłowy

RODZAJ OPRACOWANIA: PROJEKT BUDOWLANO-WYKONAWCZY
TOM II. PROJEKT DROGOWO-MOSTOWY
CZĘŚĆ 2. PROJEKT ORGANIZACJI RUCHU

PLANSZA NR 2
PLAN SYTUACYJNO-WYSOKOŚCIOWY
skala 1:1000 ,dla A1=1:500

