


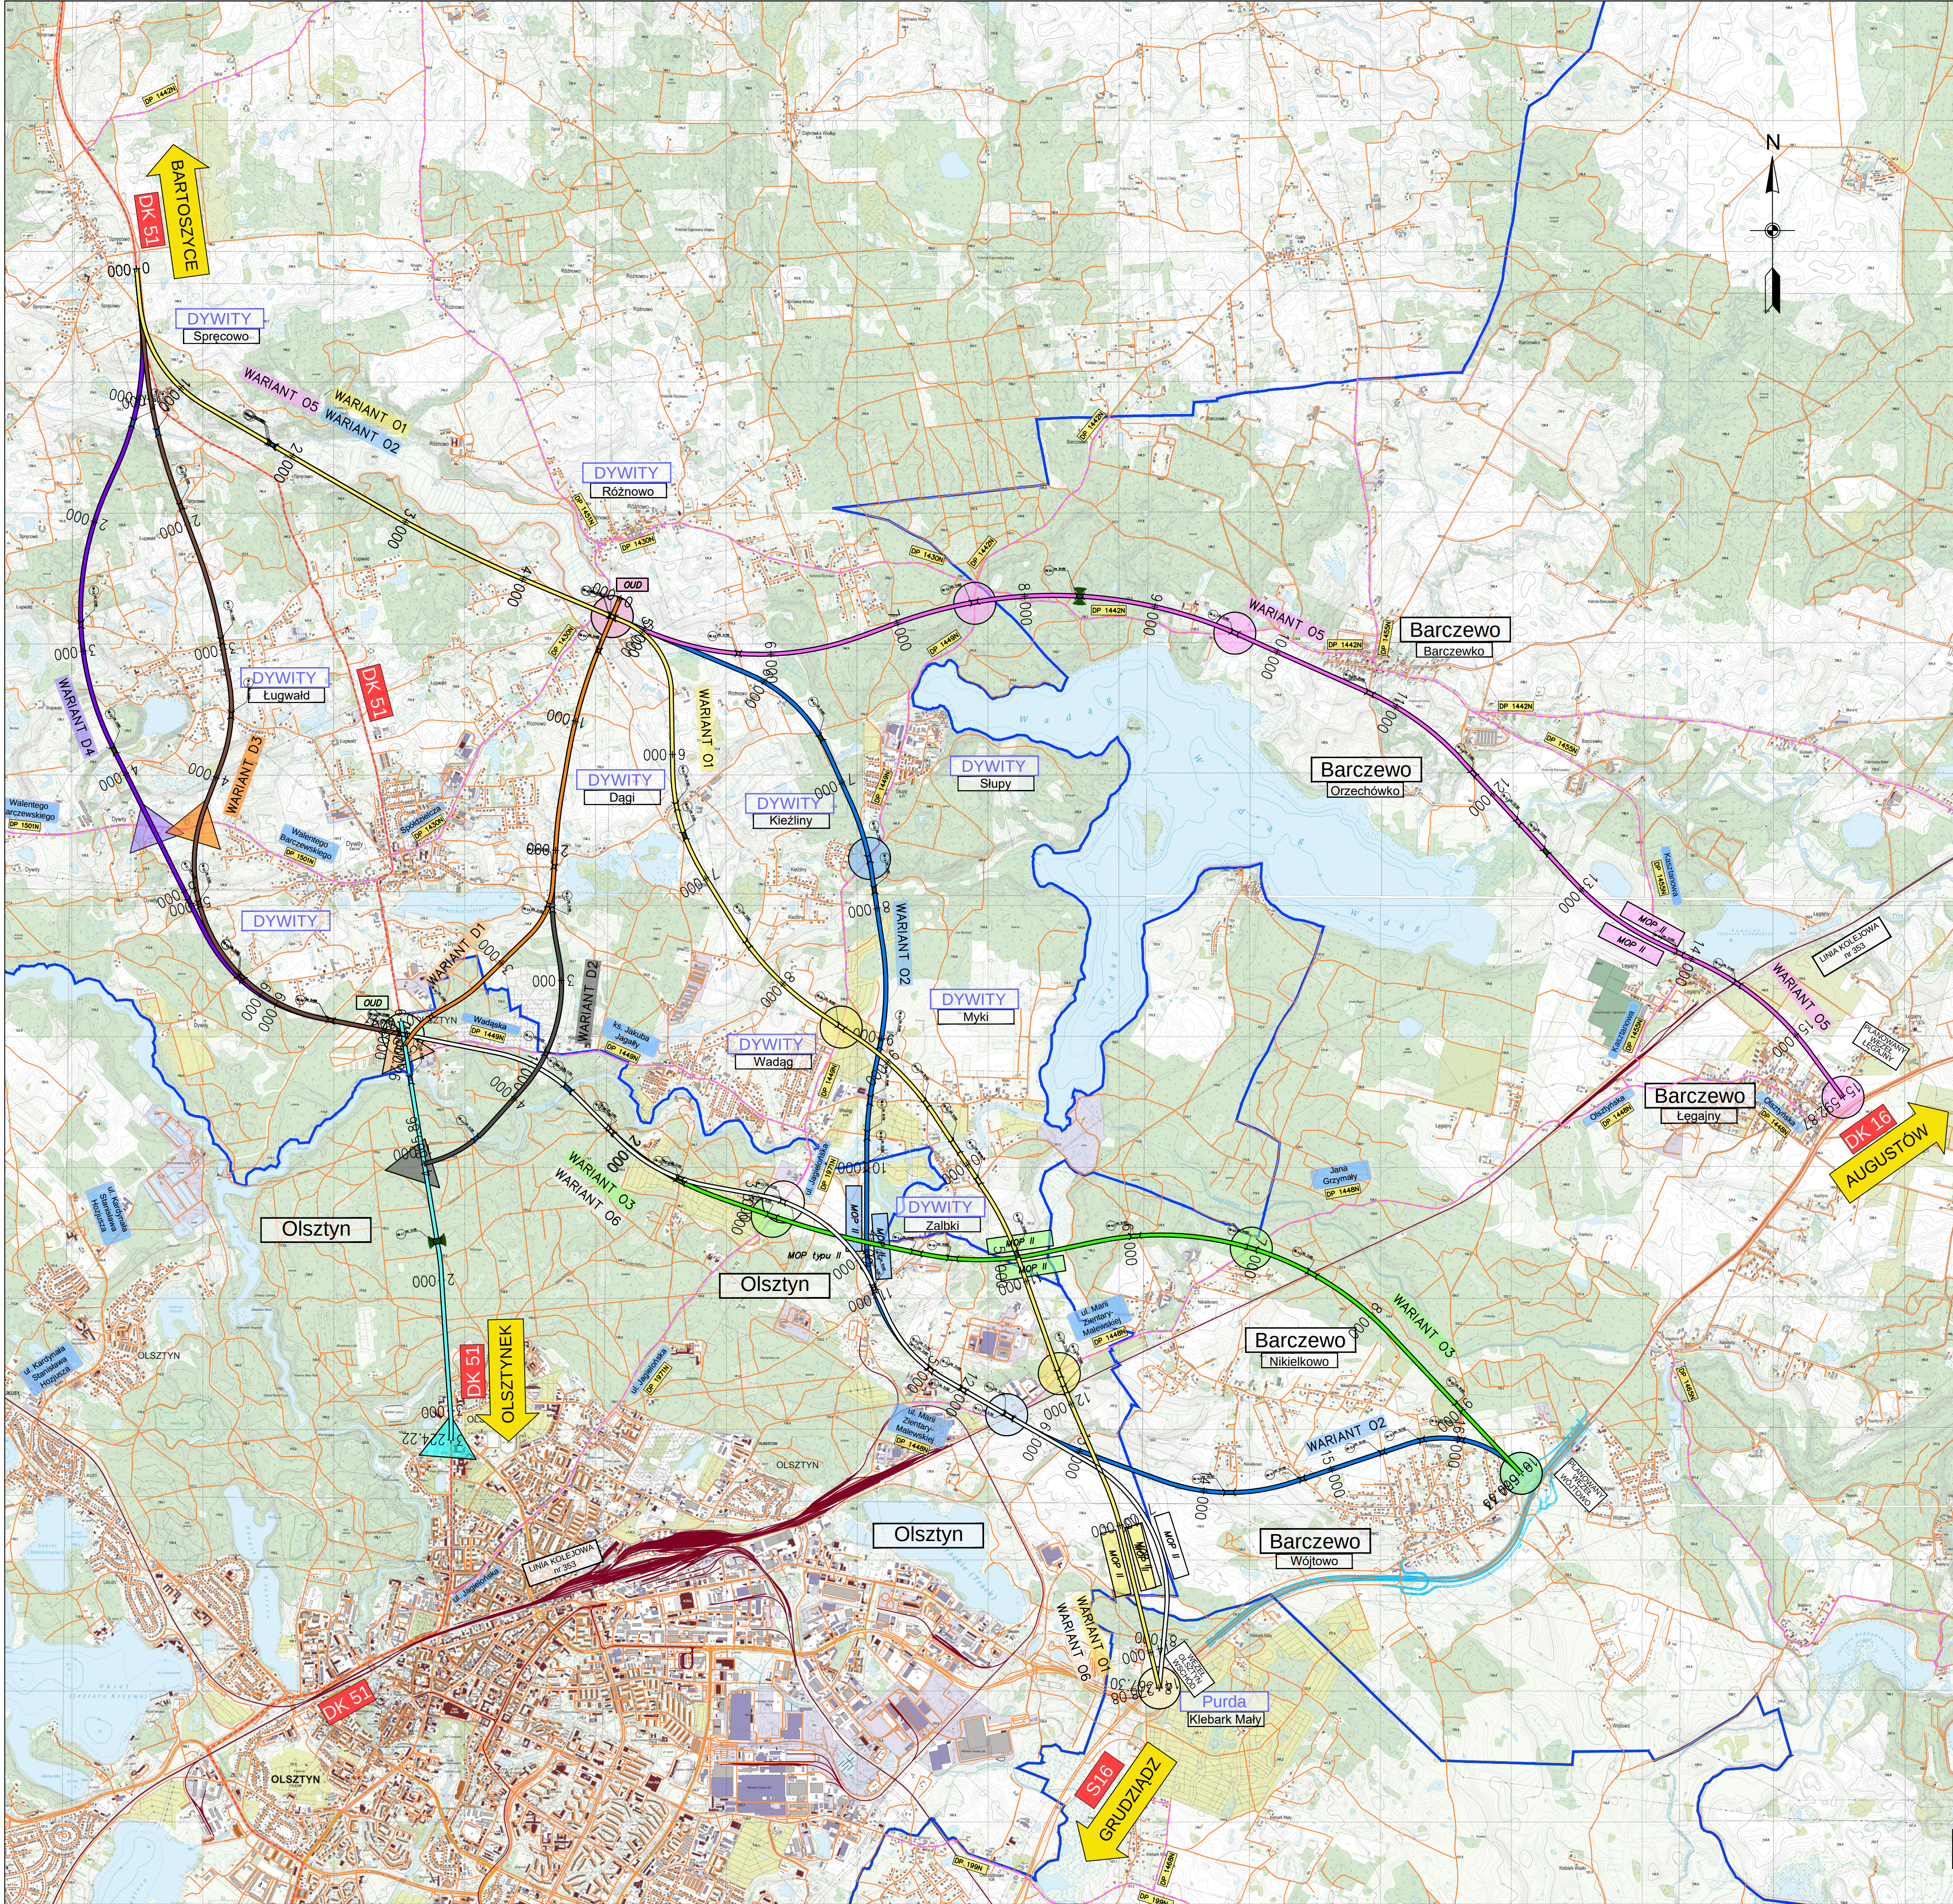

**LEGENDA:**

Obwodnica Olsztyna:

- Wariant 01 – Żółty
- Wariant 02 – Niebieski
- Wariant 03 – Zielony
- Wariant 05 – Różowy
- Wariant 06 – Biały

Obwodnica Dywity:

- Wariant D1 – Pomarańczowy
- Wariant D2 – Czarny
- Wariant D3 – Brązowy
- Wariant D4 – Fioletowy

– Odcinek od skrzyżowania kończącego obwodnicę Dywit do skrzyżowania z ul. Sybiraków

– granice gmin

– istniejące linie kolejowe

– istniejące pasy drogowe

– istniejące drogi powiatowe

– istniejące drogi krajowe

– Projektowany węzeł drogowy

– Projektowane skrzyżowanie

– przejście dla średnich zwierząt

– przejście dla średnich zwierząt zespolone z ciekim

– przejście dla dużych zwierząt

– przejście dla dużych zwierząt zespolone z ciekim

– przejście dla dużych zwierząt zespolone z drogą

– przejście górne dla dużych zwierząt

– obiekt mostowy

INWESTOR: Skarb Państwa - Generalny Dyrektor Dróg Krajowych i Autostrad  
GDDKIA

JEDNOSTKA PROJEKTOWA: TRAKT sp. z o.o. sp. k.  
40-159 Katowice, ul. Jesionowa 9a  
tel: (0-32) 228-12-70, fax: (0-32) 220-70-04  
trak@trak.eu

ZADANIE: „Budowa obwodnicy Olsztyna wraz z Dywitami w ciągu drogi krajowej nr 51”

NAZWA OPRACOWANIA: Studium korytarzowe oraz Studium Techniczno - Ekonomiczno - Środowiskowe z materiałami do decyzji o środowiskowych uwarunkowaniach

TYTUŁ RYSUNKU: PLAN ORIENTACYJNY

Korytarz wschodni

|                         |                 |                 |             |                |                |
|-------------------------|-----------------|-----------------|-------------|----------------|----------------|
| NR UMOWY: (PR-826/2021) | SKALA: 1:25 000 | DATA: LUTY 2022 | STADIUM: SK | BRANŻA: OGÓLNA | NR RYS.: 01.01 |
|-------------------------|-----------------|-----------------|-------------|----------------|----------------|