


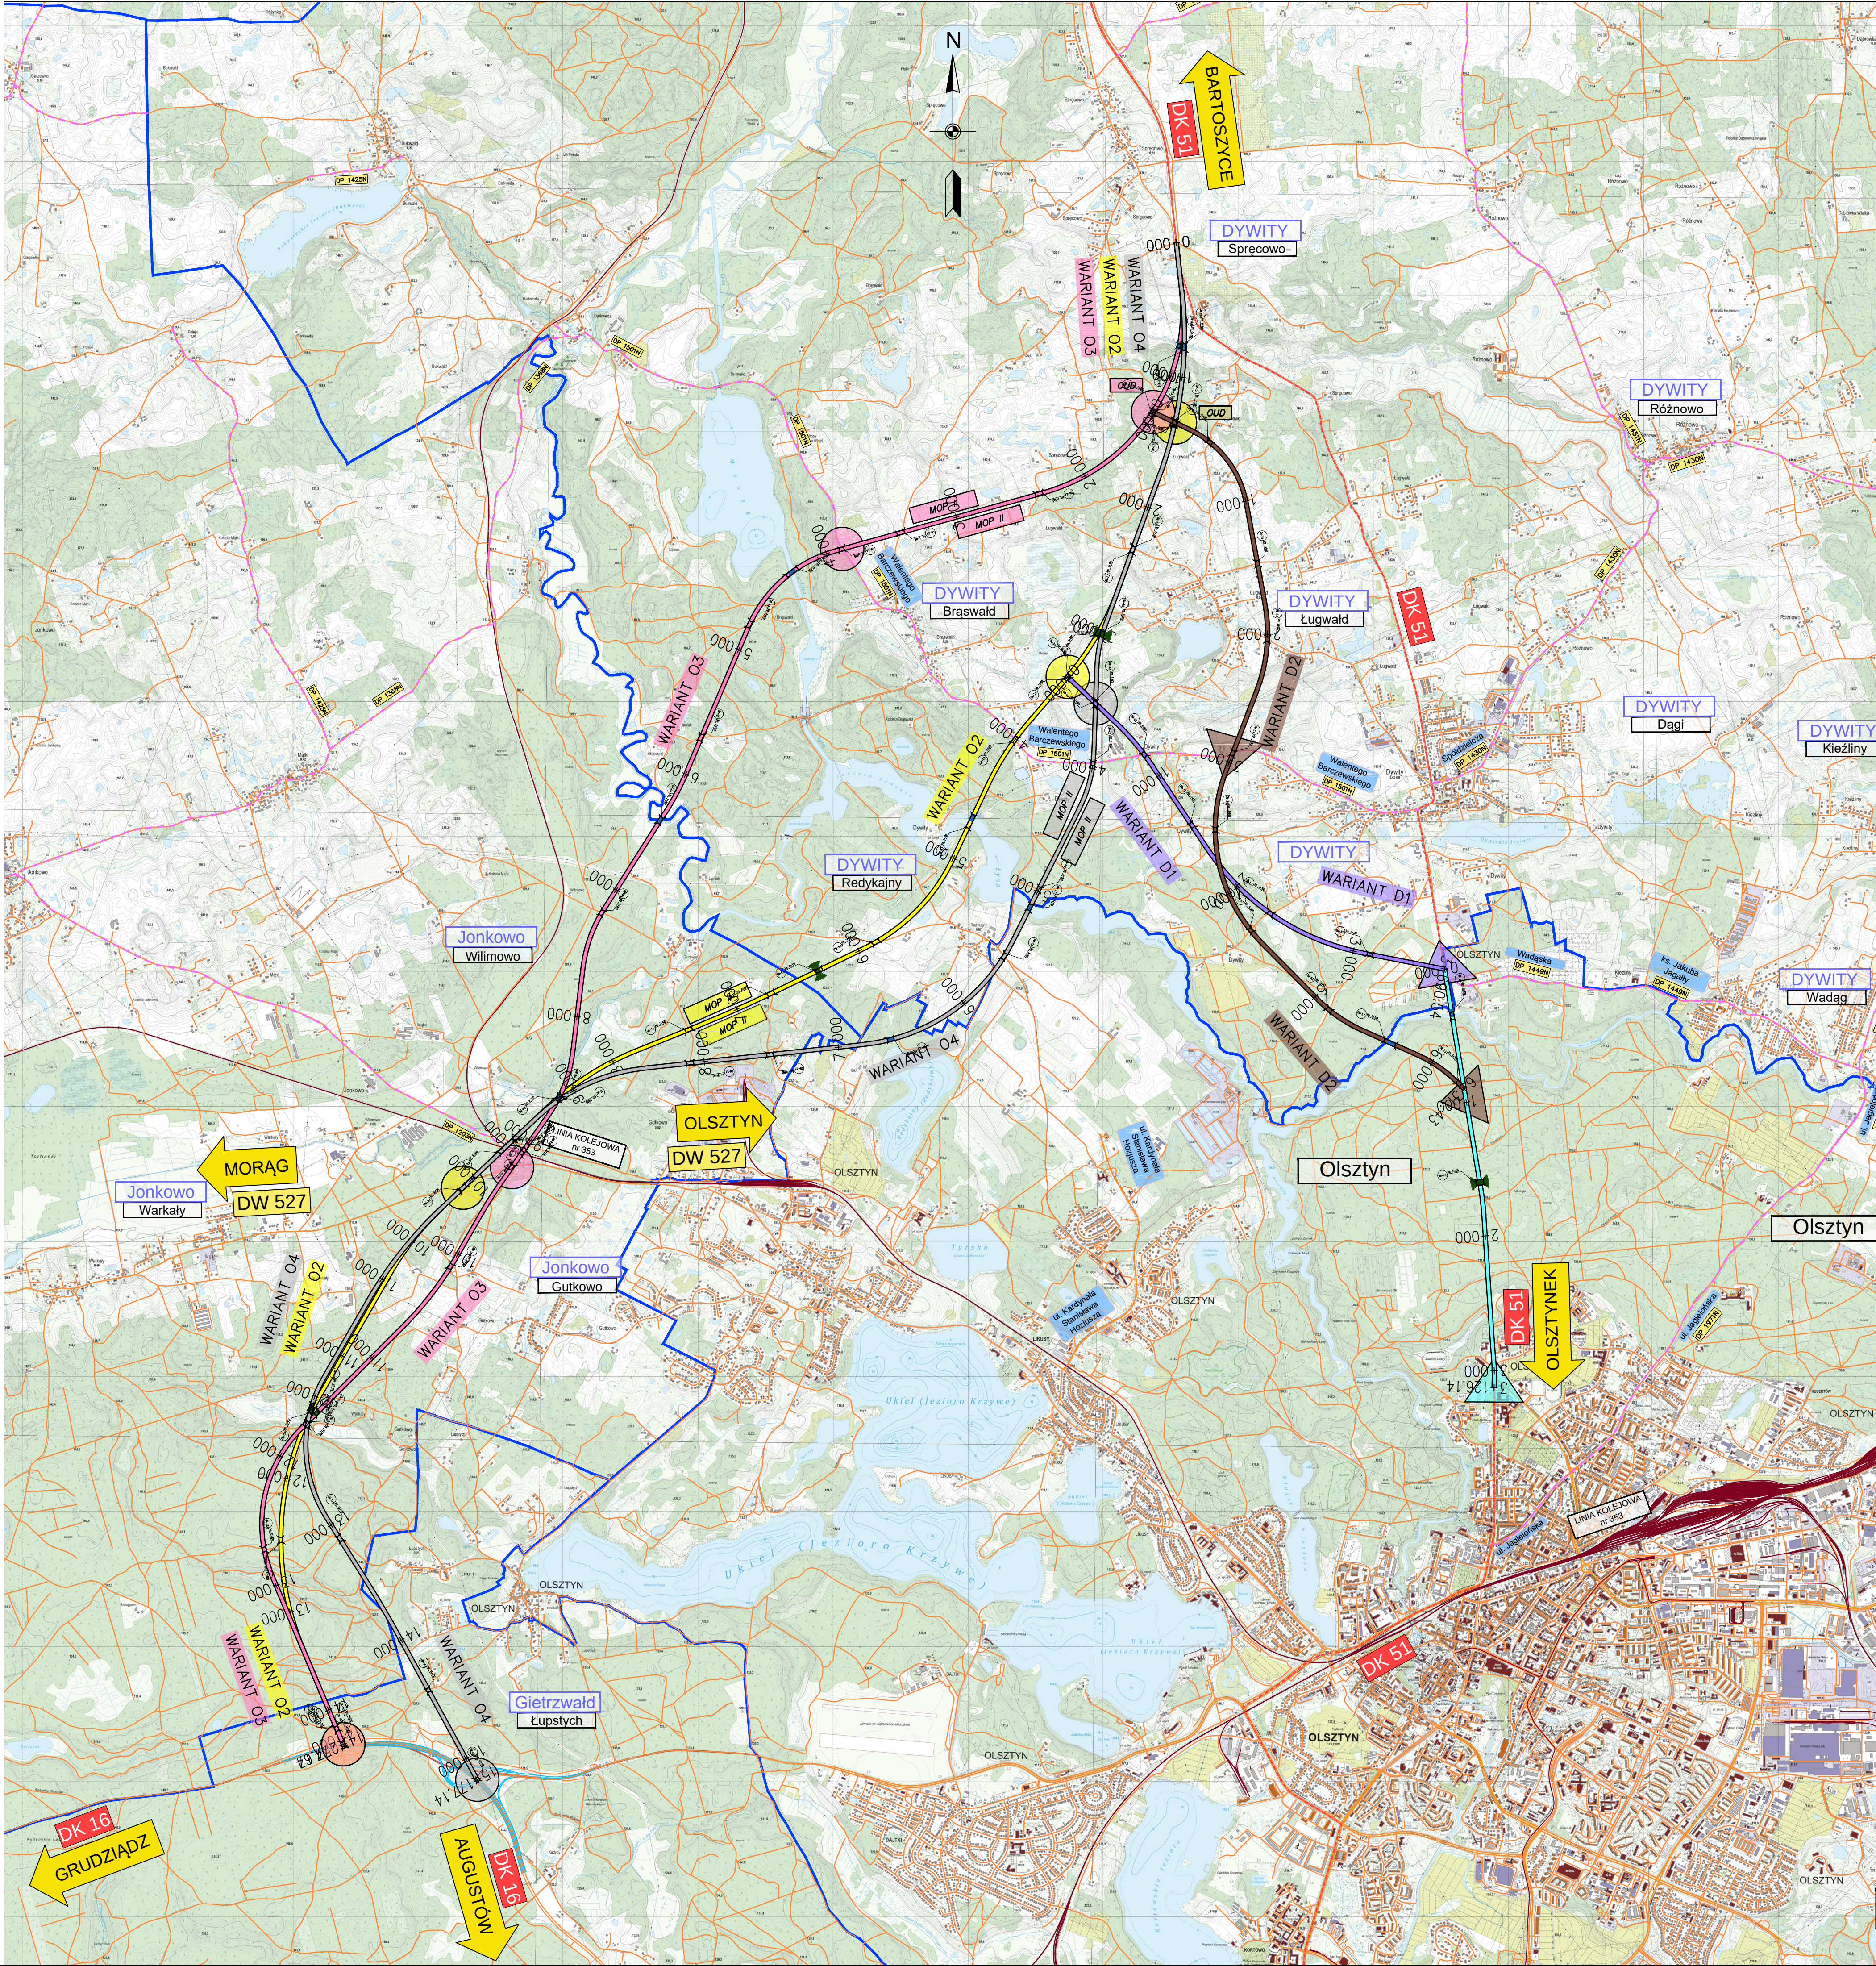

LEGENDA:

Obwodnica Olsztyna:

- Wariant 02 – Żółty
- Wariant 03 – Różowy
- Wariant 04 – Szary

Obwodnica Dywity:

- Wariant D1 – Fioletowy
- Wariant D2 – Brązowy

- Odcinek od skrzyżowania kończącego obwodnicę Dywity do skrzyżowania z ul. Sybiraków
- granicie gmin
- istniejące linie kolejowe
- istniejące pasy drogowe
- istniejące drogi powiatowe
- istniejące drogi krajowe
- Projektowany węzeł drogowy
- Projektowane skrzyżowanie
- przeście dla średnich zwierząt
- przeście dla średnich zwierząt zespolone z ciekim
- przeście dla dużych zwierząt
- przeście dla dużych zwierząt zespolone z ciekim
- przeście dla dużych zwierząt zespolone z drogą
- przeście górne dla dużych zwierząt
- obiekt mostowy

INWESTOR

GDDKIA

Skarb Państwa - Generalny Dyrektor Dróg Krajowych i Autostrad
Generalną Dyrekcję Dróg Krajowych i Autostrad Oddział w Olsztynie
al. Warszawska 89, 10-083 Olsztyn

JEDNOSTKA PROJEKTOWA

TRAKT sp. z o.o. sp.k.
40-159 Katowice, ul. Jesionowa 9a
tel. (0-32) 228-12-70, fax: (0-32) 220-70-04
trakt@trakt.eu

TRAKT sp. z o.o.
40-159 Katowice, ul. Jesionowa 9a
tel. (0-32) 228-12-70, fax: (0-32) 220-70-04
trakt@trakt.eu

ZADANIE: „Budowa obwodnicy Olsztyna wraz z Dywitami w ciągu drogi krajowej nr 51”

NAZWA OPRACOWANIA: Studium korytarzowe oraz Studium Techniczno - Ekonomiczno - Środowiskowe z materiałami do decyzji o środowiskowych uwarunkowaniach

TYTUŁ RYSUNKU: PLAN ORIENTACYJNY
Korytarz zachodni

NR UMOWY (PR-828/2021)	SKALA 1:25 000	DATA LUTY 2022	STADIUM SK	BRANŻA OGÓLNA	NR RYS. 01.02
---------------------------	-------------------	----------------------	---------------	------------------	------------------