


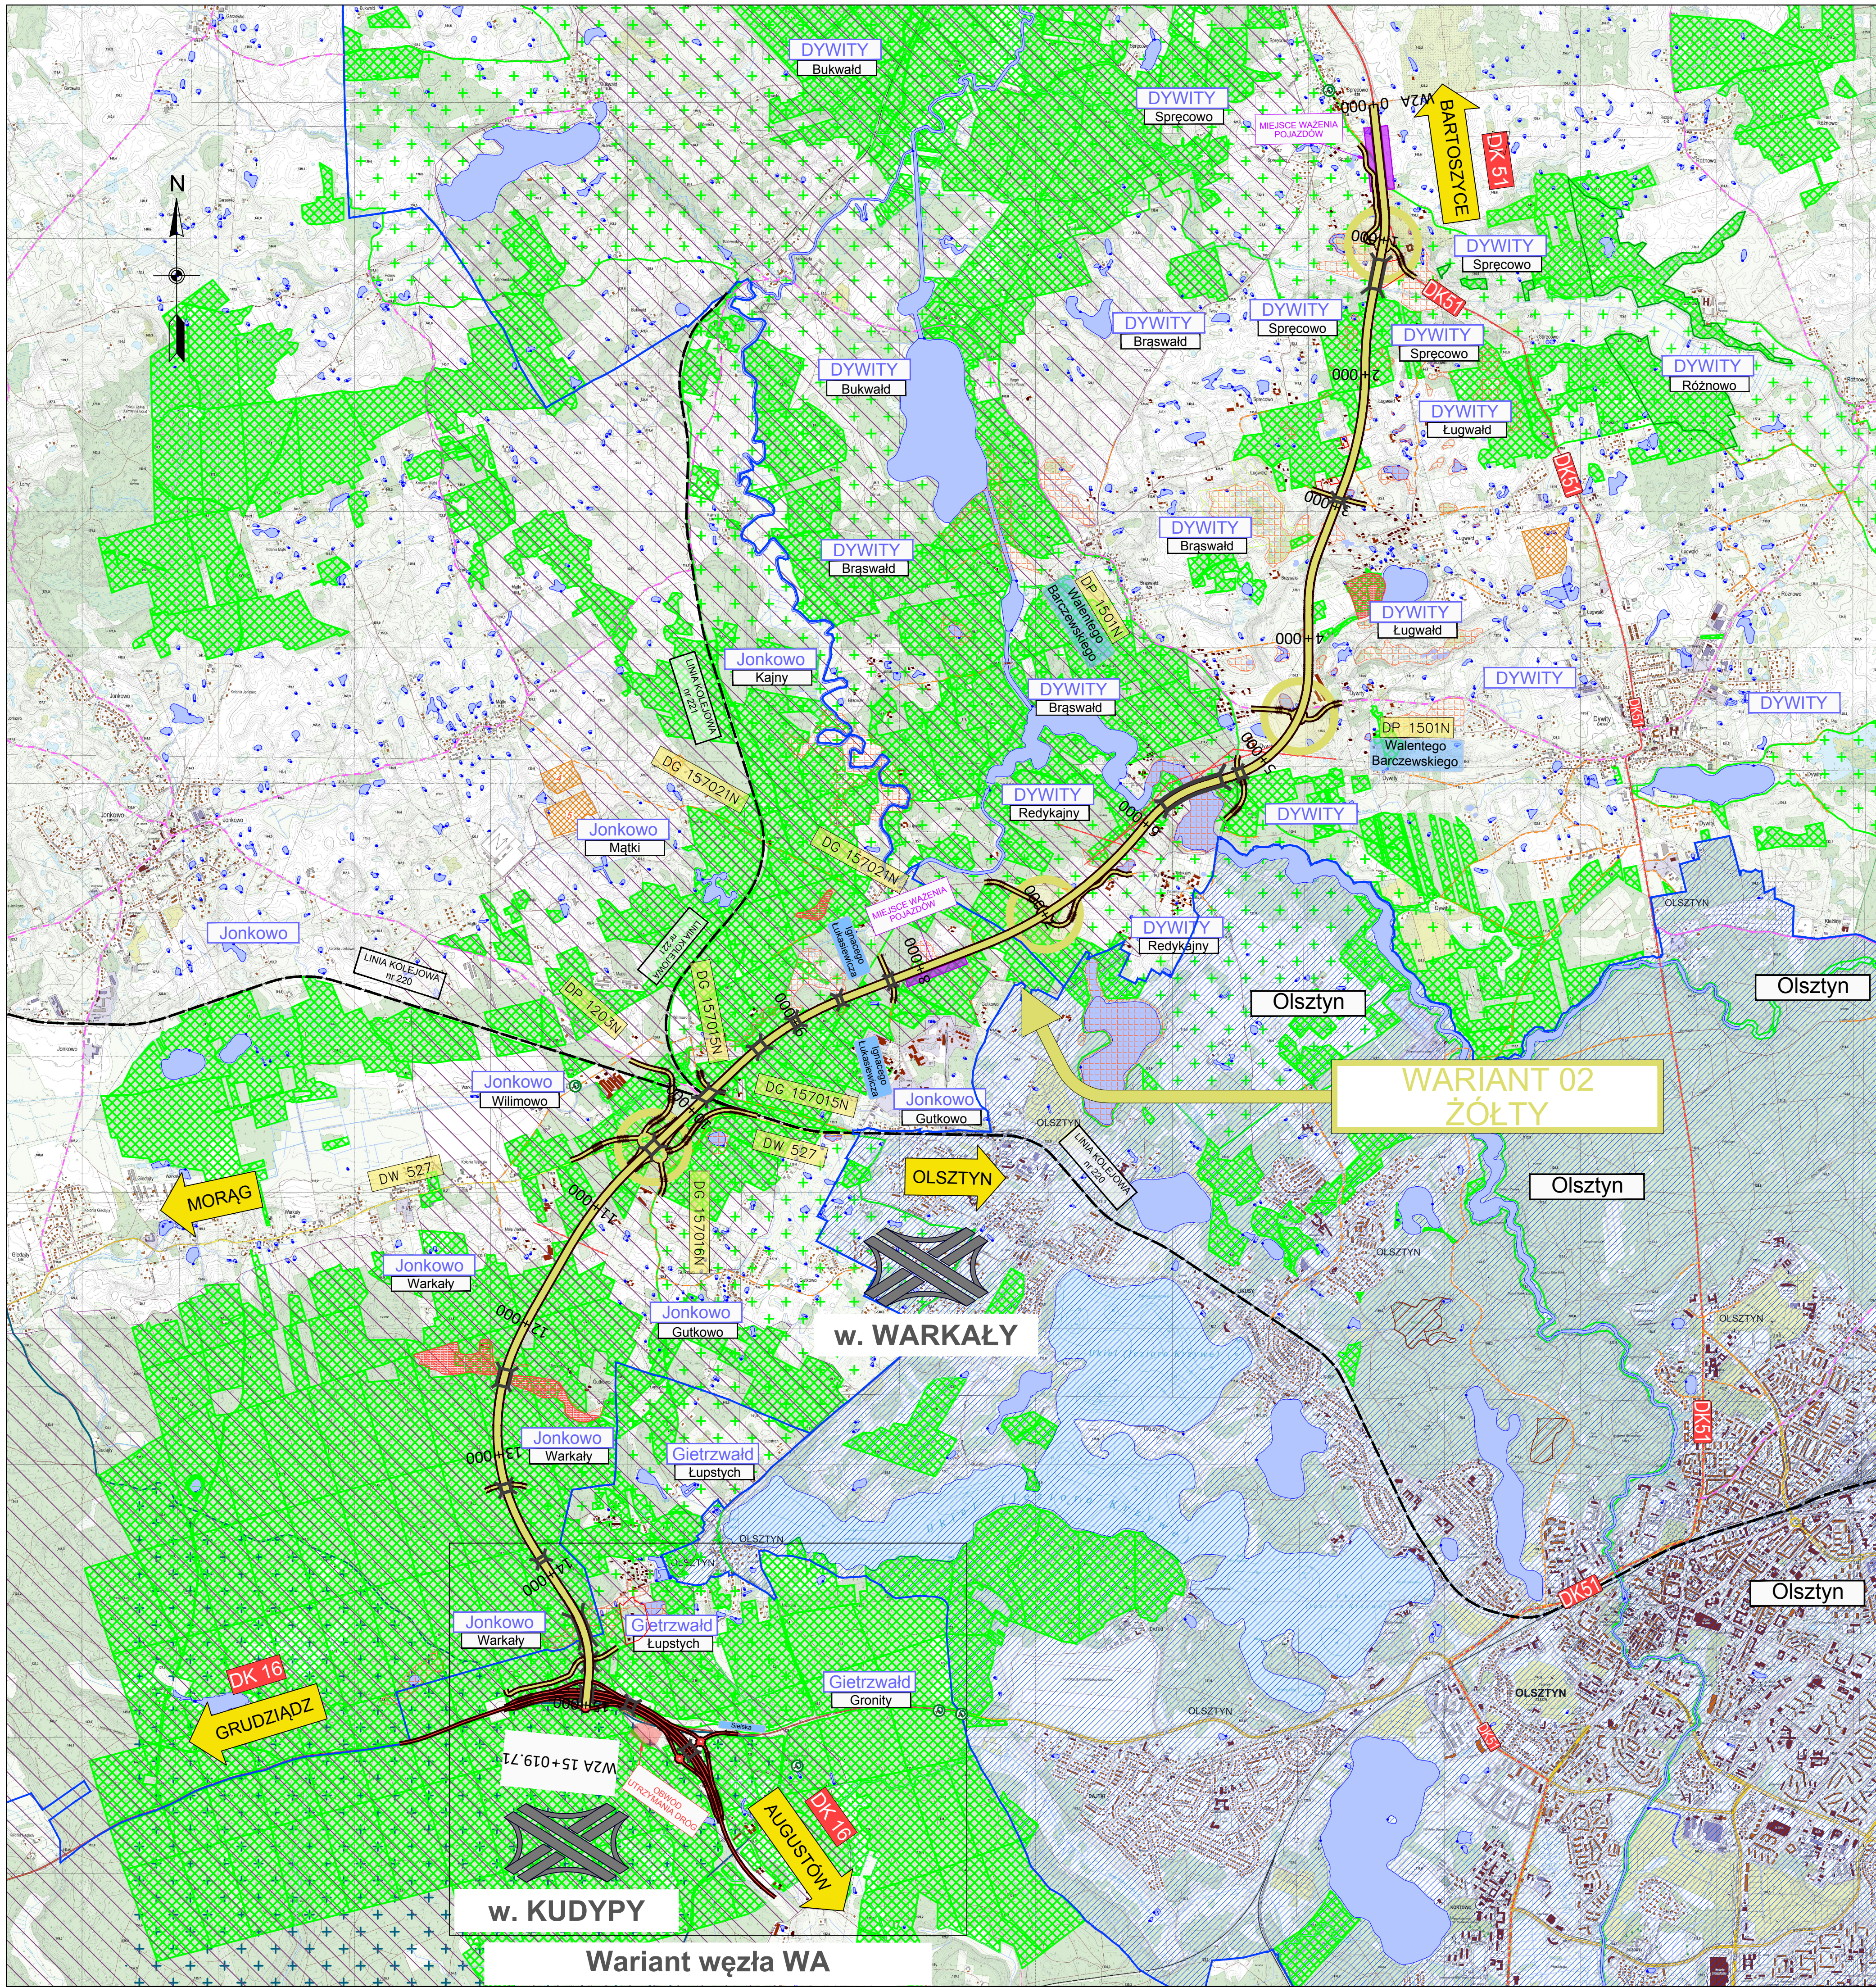

LEGENDA:

- Obwodnica Olsztyna:
- 0 000
  - WARIANT W2-ZŁY
- istniejące linie kolejowe  
— istniejące drogi gminne  
— istniejące drogi powiatowe  
— istniejące drogi wojewódzkie  
— istniejące drogi krajowe
- DW 527 — numery istniejących dróg
- Romana Domagala — nazwy ulic
- obiekt mostowy
- projektowane skrzyżowanie z obwodnicą dla wariantu 2
- miejsce kontroli i ważenia pojazdów
- rezerwa terenu pod Obwód Utrzymania Drogi
- projektowana linia wysokiego napięcia  
— istniejąca linia wysokiego napięcia
- Strefy ochrony ujęć wody:
- bezpośrednio
  - wody powierzchniowe
  - ujęcia wód
  - lokalizacja terenów i obszarów górniczych
  - potencjalne grunty organiczne
- Obszary chronione
- oddziały leśne z śladkami gatunków chronionych
  - lasy o szczególnych walorach przyrodniczych (HCVF) ekosystemy referencyjne plantacje nasienne
  - pomnik przyrody
  - użytki ekologiczne
  - obszar chronionego krajobrazu Dolina Środkowej Łyny
  - obszar chronionego krajobrazu Dolina Postęki
  - oddziały Lasów Państwowych
  - korytarz ekologiczny KPn-12A Warmia
- Zabudowa:
- mieszkalne
  - niemieszkalne
  - wyburzenia budynków

|                                                   |   |   |                           |   |
|---------------------------------------------------|---|---|---------------------------|---|
| INWESTOR                                          |                                                     | Skarb Państwa - Generalny Dyrektor Dróg Krajowych i Autostrad reprezentowany przez                     |                           |   |
|                                                   |   | Generalną Dyrekcję Dróg Krajowych i Autostrad Oddział w Olsztynie<br>al. Warszawska 89, 10-083 Olsztyn |                           |   |
| JEDNOSTKA PROJEKTOWA                              |                                                     | TRAKT sp. z o.o. sp. k.                                                                                |                           | 40-159 Katowice<br>ul. Jesionowa 9a<br>tel. +48 32 228 12 70<br>fax +48 32 220 70 04<br>trakt@trakt.eu |
|                                                   |   | BIURO PROJEKTÓW<br>BUDOWNICTWA KOMUNIKACYJNEGO                                                         |                           |   |
| ZADANIE:                                          | „Budowa obwodnicy Olsztyna wraz z Dywitami<br>w ciągu drogi krajowej nr 51”                                                              |   |                           |   |
| NAZWA OPRACOWANIA:                                | Studium korytarzowe oraz<br>Studium Techniczno - Ekonomiczno - Środowiskowe<br>z materiałami do decyzji o środowiskowych uwarunkowaniach |   |                           |   |
| Tytuł rysunku                                     |   |   |                           |   |
| Plan orientacyjny                                 |   |   |                           |   |
| NR UMOWY<br>OIO-D.3.2413.49.2020<br>(PR-826/2021) | SKALA<br>1:25 000   | DATA<br>MARZEC<br>2025                                                                                 | STADIUM<br>STES<br>OGOLNA | NR RYS.<br>01.01 / A.II-STES-01                                                                        |