


LEGENDA:

- [---] Obwód Pisz II - Granice obwodów
- [---] Obwód Pisz I
- PKP - Istniejąca linia kolejowa nr 219
- Planowany przebieg linii kolejowej CPK
- 58 - Istniejące drogi krajowe
- DP 1522N - Istniejące drogi powiatowe
- | km 3+000 R500 - Planowany przebieg obwodnicy Pisz Wariant 1
- | km 3+000 R500 - Planowany przebieg obwodnicy Pisz Wariant 2
- | km 3+000 R500 - Planowany przebieg obwodnicy Pisz Wariant 2
- | km 3+000 R500 - Planowany przebieg obwodnicy Pisz Podwariant A
- | km 3+000 R500 - Planowany przebieg obwodnicy Pisz Podwariant B
- | km 3+000 R500 - Planowany przebieg obwodnicy Pisz Podwariant C
- 110kV - Istniejąca linia wysokiego napięcia 110kV (Pisz-Nida)

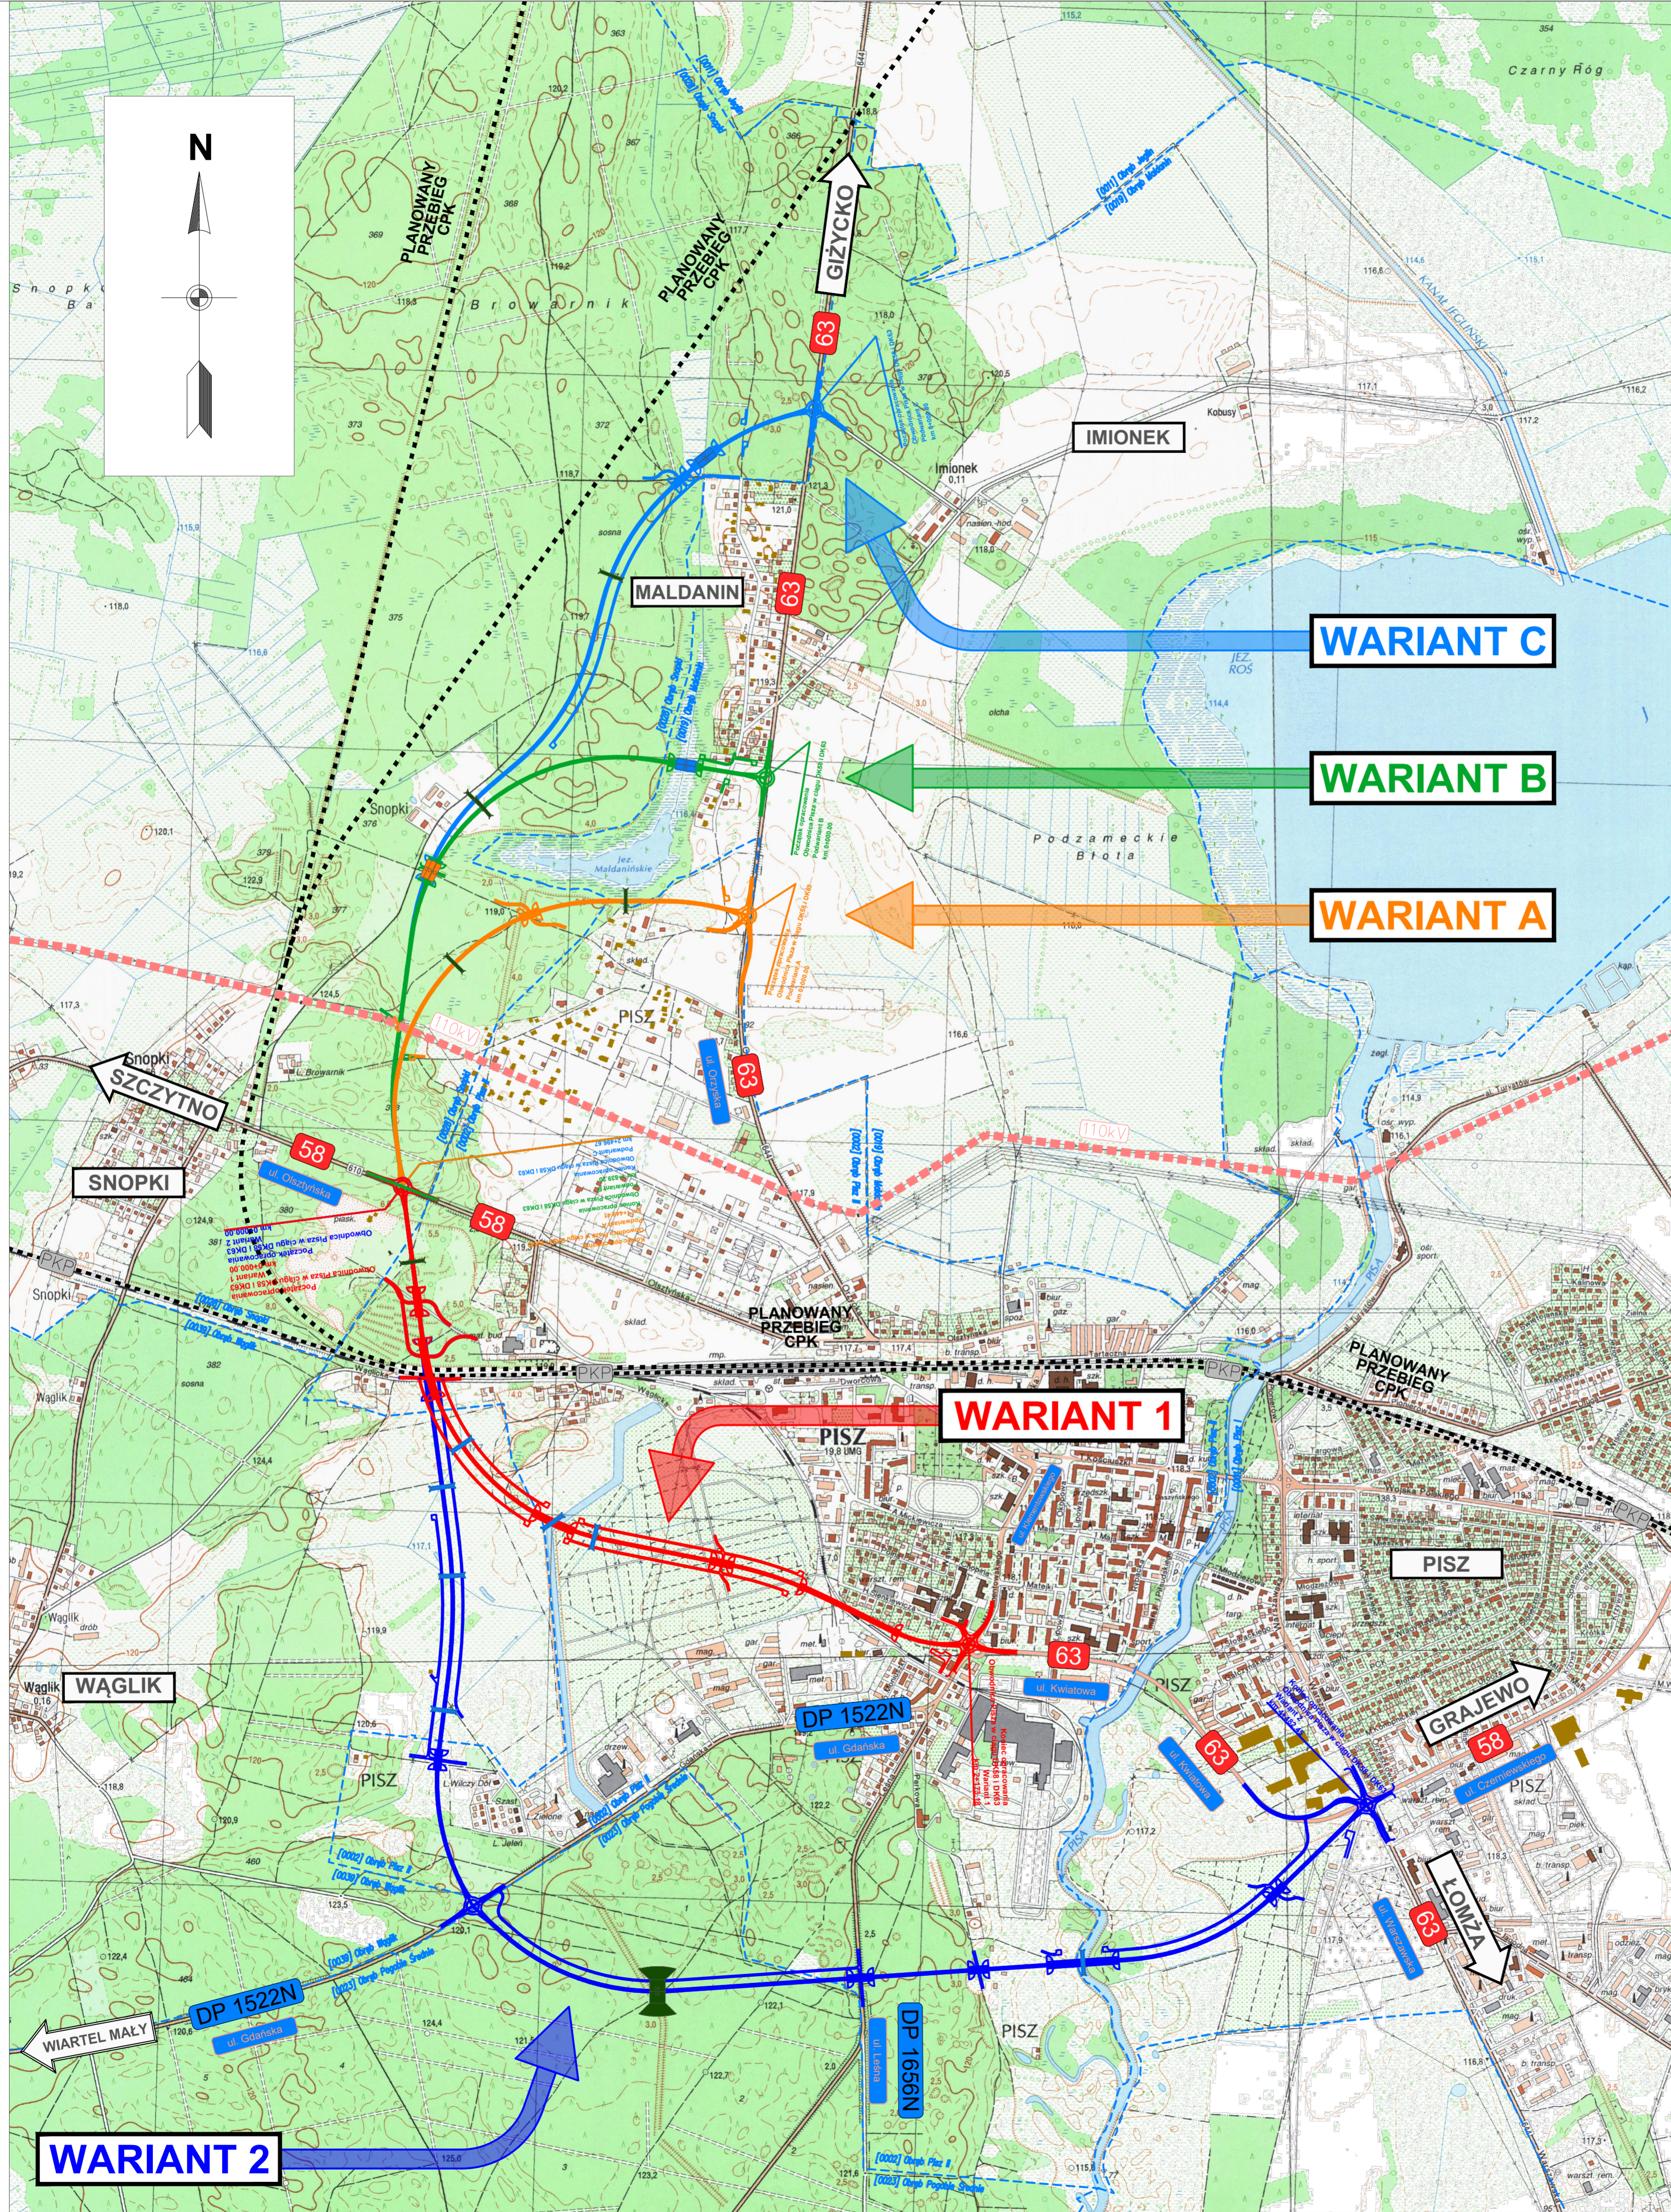

INWESTOR		Skarb Państwa - Generalny Dyrektor Dróg Krajowych i Autostrad reprezentowany przez Generalną Dyrekcję Dróg Krajowych i Autostrad Oddział w Olsztynie al. Warszawska 89, 10-083 Olsztyn		
JEDNOSTKA PROJEKTOWA		TRAKT sp. z o.o. sp.k. 40-159 Kałowice, ul. Jesionowa 9a tel: (0-32) 228-12-70, fax: (0-32) 220-70-04 trakt@trakt.eu		
ZADANIE:		„Budowa obwodnicy Pisz w ciągu dróg krajowych nr 58 i 63”		
NAZWA OPRACOWANIA:		Studium Techniczno - Ekonomiczno - Środowiskowe z elementami Koncepcji Programowej oraz z materiałami do decyzji o środowiskowych uwarunkowaniach		
TYTUŁ RYSUNKU		PLAN ORIENTACYJNY PRZEBIEG WARIANTÓW INWESTYCYJNYCH OBWODNICY PISZA		
FUNKCJA	IMIĘ I NAZWISKO	SPECJALNOŚĆ	NUMER UPRAWNIEN	PODPIS
Projektant	mgr inż. Marek Stalmach	drogowa	157/98	
Projektant	mgr inż. Tomasz Sendal	mostowa	SLK/3424/POOM/10	
NR UMOWY	SKALA	DATA	STADIUM	BRANŻA
DIRL.D.3.24.15.02.2020	1:10000	STYCZEŃ 2022	STES	DROGOWA
(PR-825/2021)				NR RYS.
				01.01