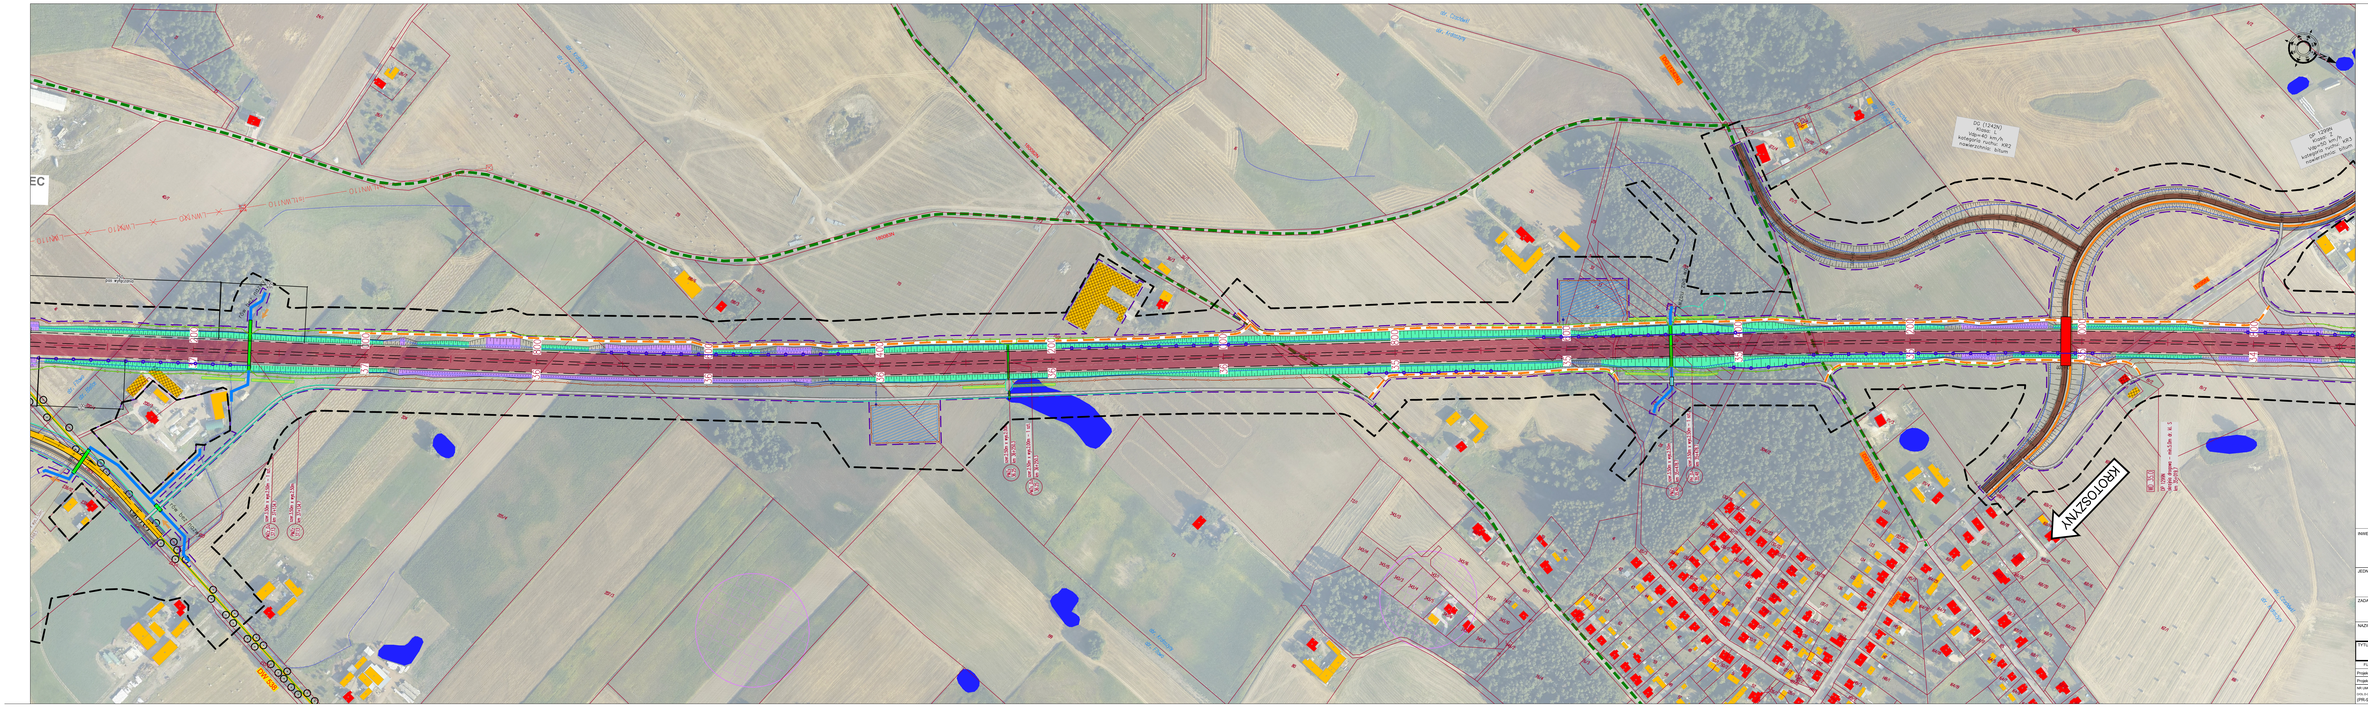
DG (1243K)
Vp=40 km/h
kategoria ruchu: KR3
nawierzchnia: bitum
DP (2209K)
Vp=40 km/h
kategoria ruchu: KR3
nawierzchnia: bitum
KRÓTOSZYN
DP 2209K
km 0+000,00
km 0+000,00
KR 3/4
km 0+000,00
km 0+000,00
KR 3/4
km 0+000,00
km 0+000,00
KR 3/4